


$R_{csatl. ponti földelés} < 2 \text{ Ohm}$

A kiválasztott szekrények HENSEL gyártmányok

Dátum:	Rajzszám:	Létesítmény megnev.:
2017. 09. 07.	NF-17-07/3.	Sümegegy, Kompanik Zs. u. 8. sz. Egészség ház villamos kiviteli terve
		Tárgy: Mérőhely összeállítási rajz

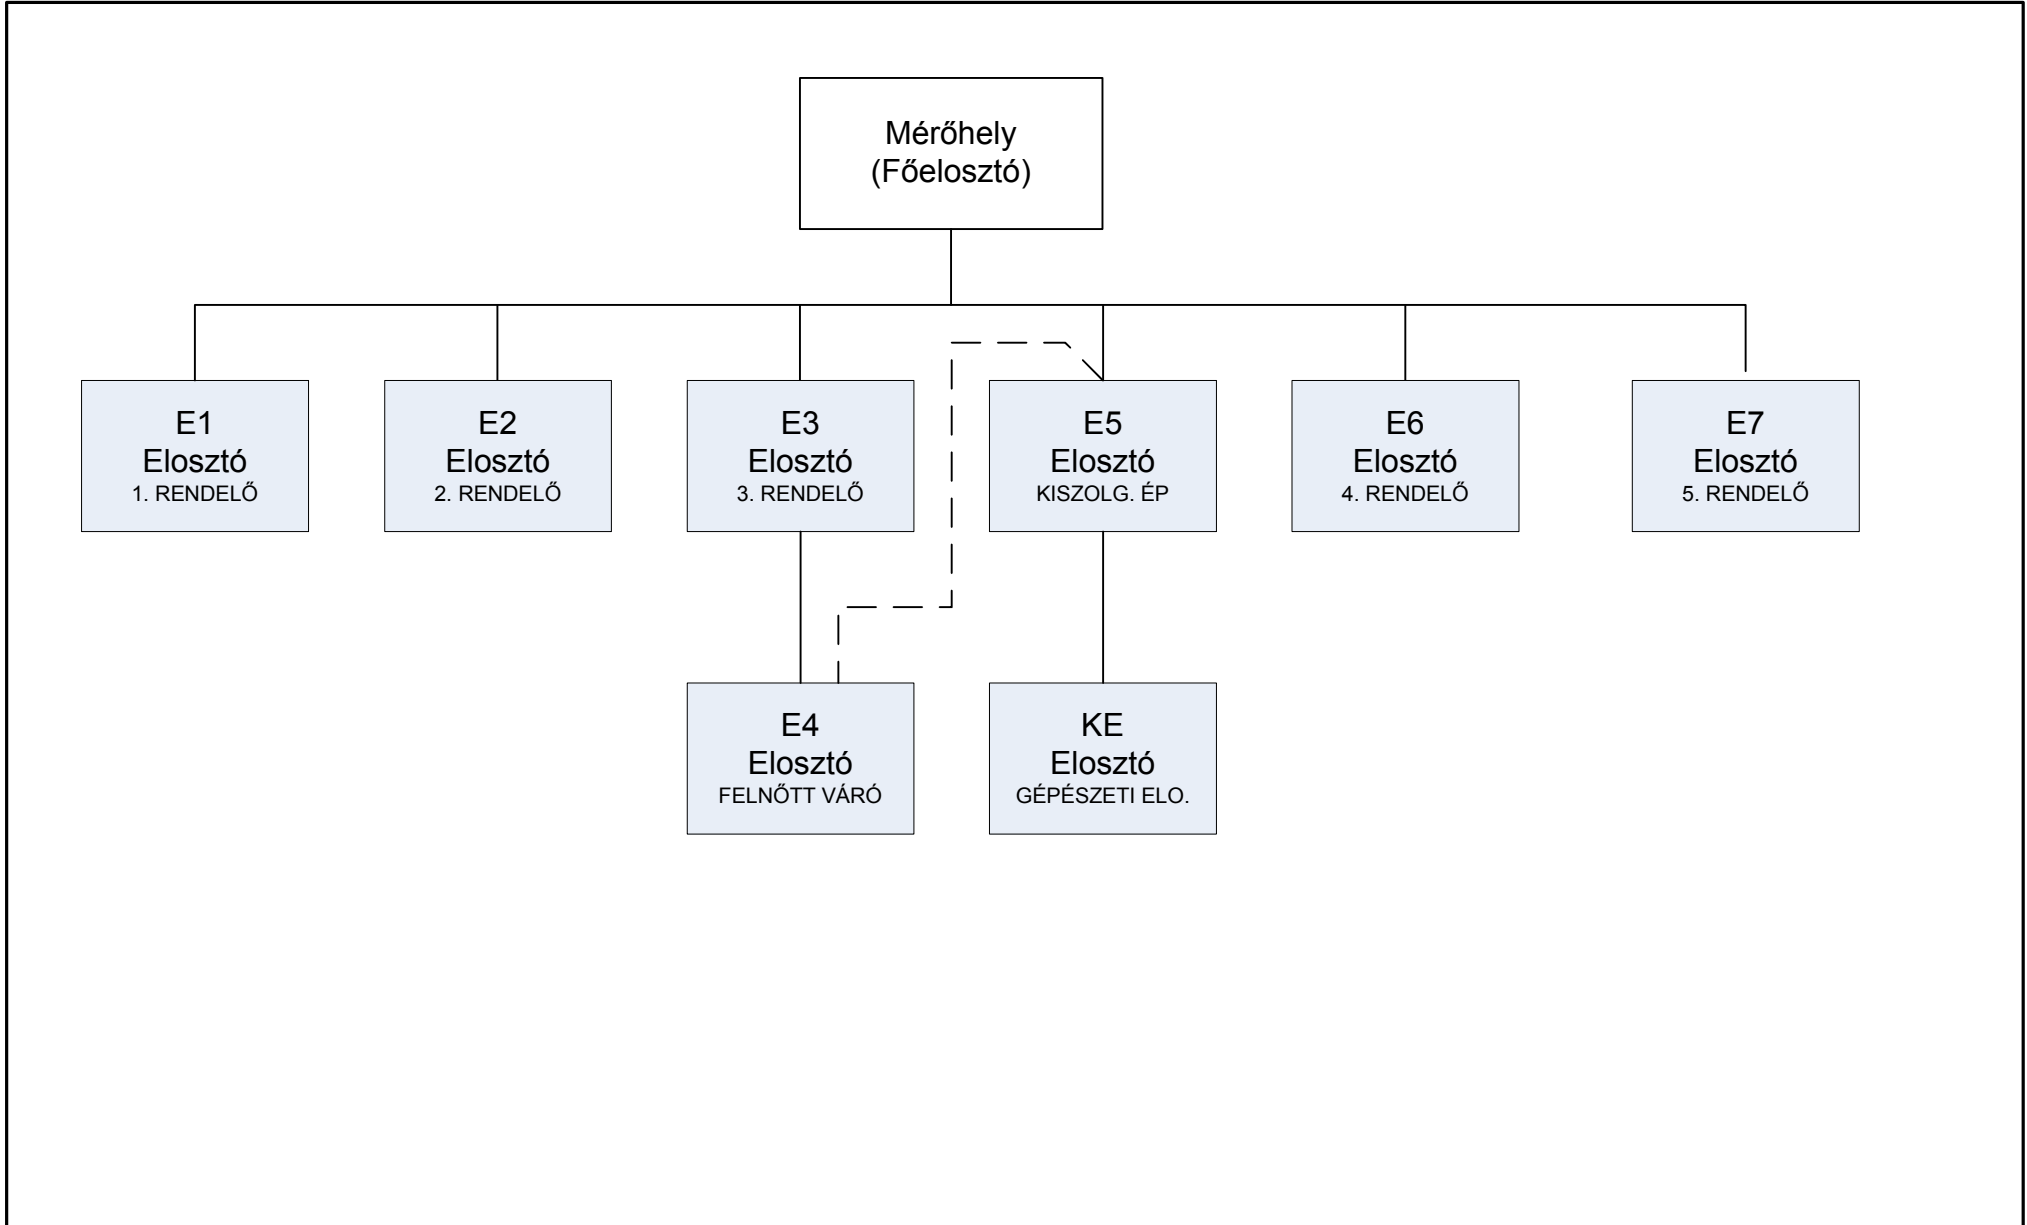

Dátum:
2017. 09. 07.

Rajkszám:
NF-17-07/2

Létesítmény megnev.:
Sümegegy, Kompanik Zs. u. 8. sz. Egészség ház
villamos kiviteli terve

Tárgy:
Elosztók strukúrája