


Tervező: **Nagy Ferenc villamosmérnök ev.**
 8300 Hévíz, Kocsály u. 1.
 Tel.: 30/41-5521 e-mail: nagyfer@online.hu Kam. az.: V-20-0193
 Megbízó: **Sümegegy Város Önkormányzata**
 Létesítmény: **Egészség ház (felelőtt és gyermekorvosi rendelő)**
 Létesítmény hely: **8330 Sümegegy, Kompanik Zsófia u. 8.**
 Tárgy: **Épületvillamosítás földszint alaprajz**
 Aláírás: Méretarány: **M=1:50** Rajzszám: **NF-17-07/1** Dátum: **2017.09.07.**

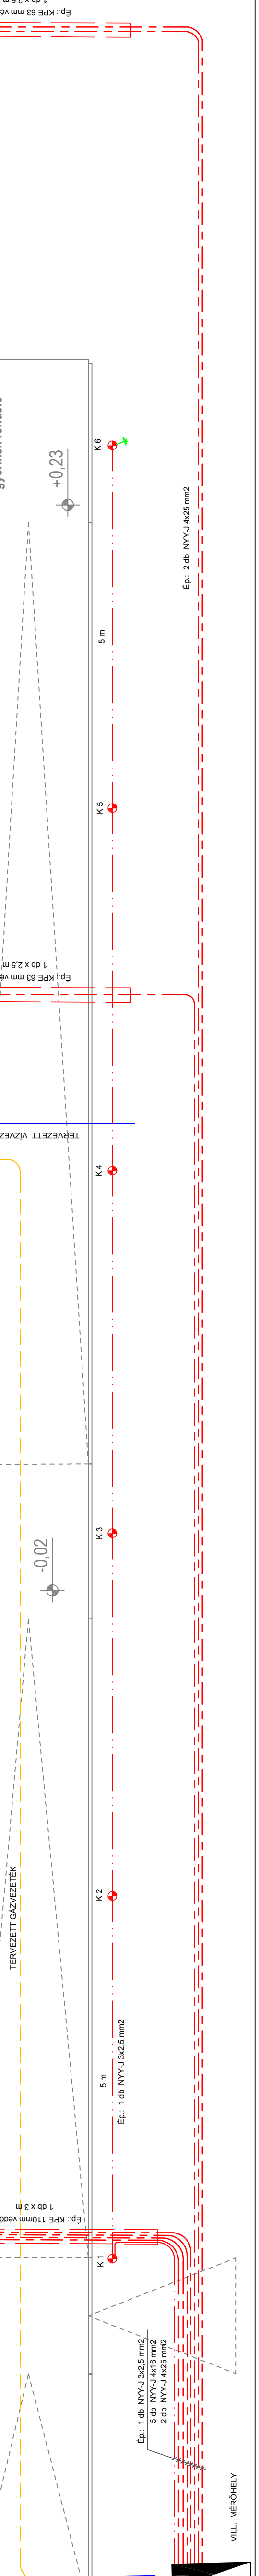

EÖN
 Csapat: kábel
 VILL. MÉRŐHELY