


C-C METSZET M=1:25

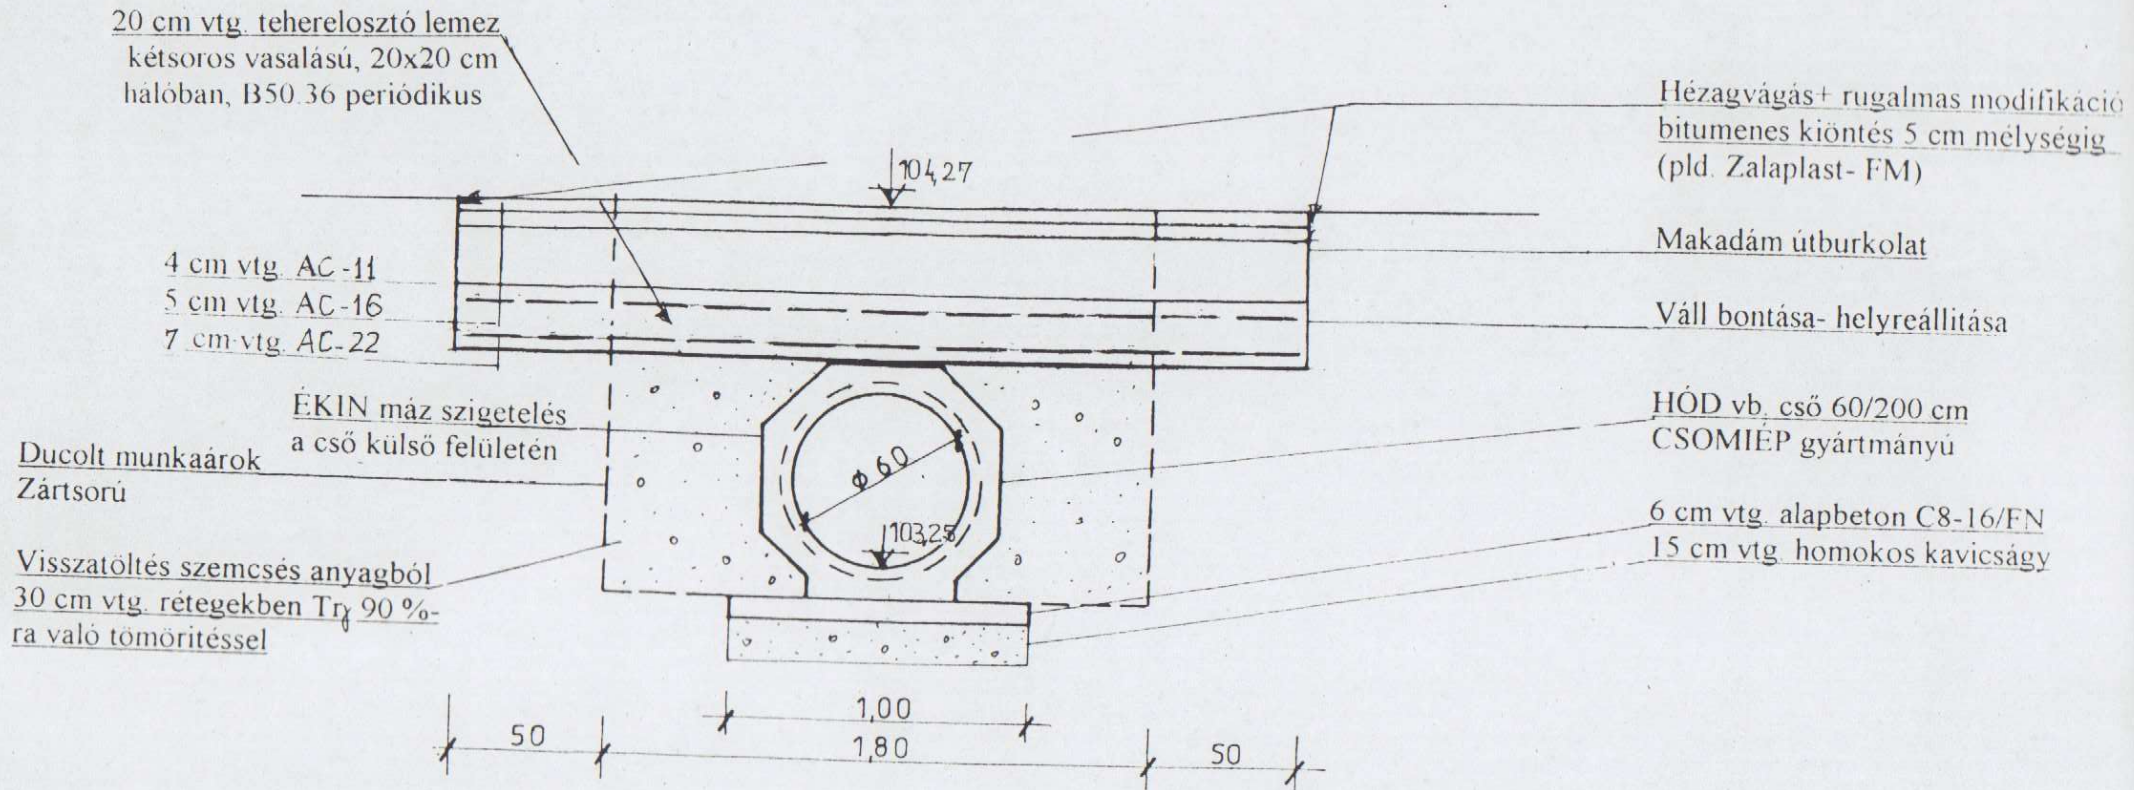

Ágyazat- és alapbeton helyét kézi földmunkával kell kitermelni!