Jelmagyarázat

1. Vaillant Ø60/100 Alu/PPs indító idom Cikk szám: 0020147469
2. Vaillant Ø60/100 PP könyök idom koncentrikus rendszerekhez Cikk szám:303910
3. Vaillant Ø60/100 PP vízszintes kialakítású koncentrikus átvezető revíziós könyökkel Cikk szám:0020219516

Függőleges csőterv

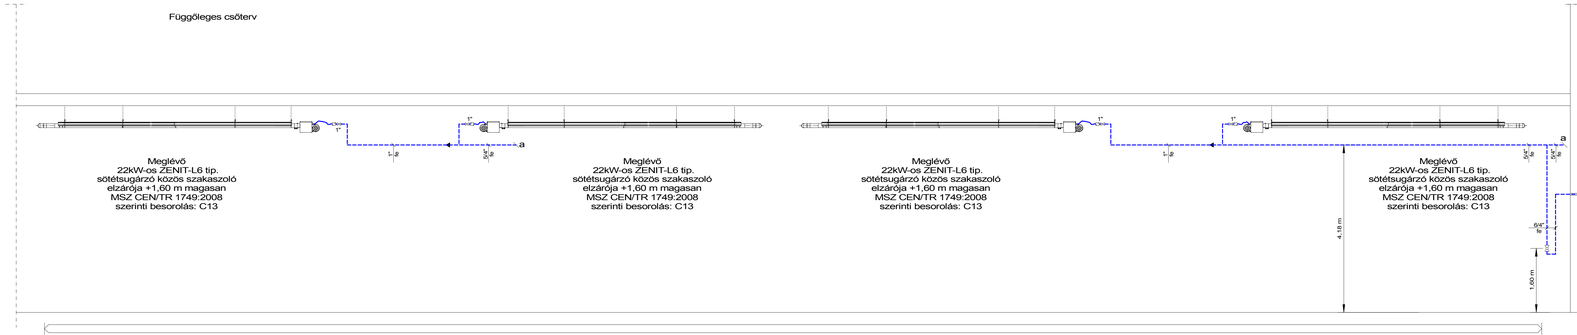

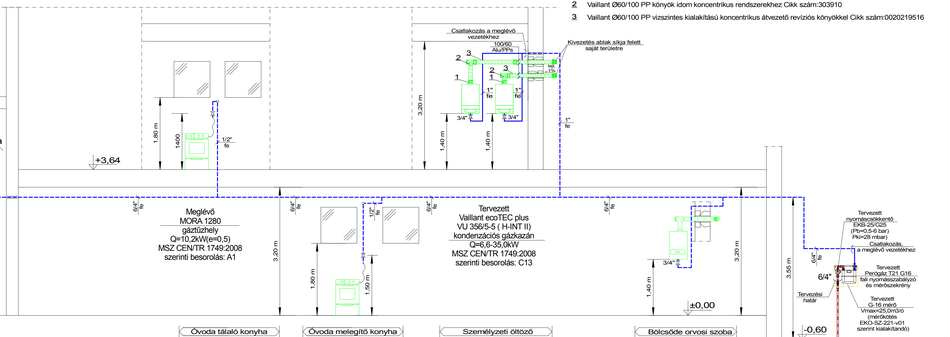

G—G—G	Meglévő középnyomású elosztó vezeték
	Meglévő középnyomású. csatl. vezeték
	Meglévő kisnyomású csatl. vezeték
	Meglévő kisny. szabadon szerelt fogy. vez.
	Tervezett kisny. szabadon szerelt csatl. vez.
	Tervezett kisny. szabadon szerelt fogy. vez.

Ezen terv, a tervező szellemi alkotása, Sz.1999. évi LXVI. törvény értelmében szerzői jogvédelem alatt áll. A terv teljes egészének, vagy részleteinek bármilyen felhasználása, a tervező hozzájárulása nélkül - Tilos! A megvalósítás során, a tervezőtől eltérni csak a tervező hozzájárulásával szabad! A hozzájárulás nélkül végzett módosítások, a tervező mentesít a garancián, és szavatosság kizáráságe alá.

GYENES ZOLTÁN TERVEZŐ
Épületgépész szakmérnök
Létesítményüzemeltetési szakmérnök
Kompetencia szám: 01-0056
8000 Székesfehérvár, Berzsenyi utca 17
tel: +36/20/560-540
mobil: +36/20/560-548
e-mail:szoze@gyenes-zoltan.hu;
web:kszv-gen.hu

Szerelés helye:	Kompanik Zsófia Bölcsőde és Óvoda 8330 Sümeg Rendeki u.1.			Méretarány: M=1:50
Terv megnevezése:	Belső gázellátás (módosítás) Függőleges csőterv		Terv fajta: engedélyezési és kivitelési terv	Dátum: 2017.09.15.
Megrendelő megn., címe:	Sümeg Város Önkormányzata 8330 Sümeg Béke tér 7.		Munkaszám, tervsz.: 0078/2017	Rajzszám: Gg-03
Felelős tervező: Gyenes Zoltán Eng.-Sz. Mk.nyilv.: 20-0056	Rajzoló: Ifj. Gyenes Zoltán épületgépészmérnök	Építész:	Villamos:	Státusz: Kiterv/Ütes