felmérési
ÉNY
HOMLOKZAT
M 1:100

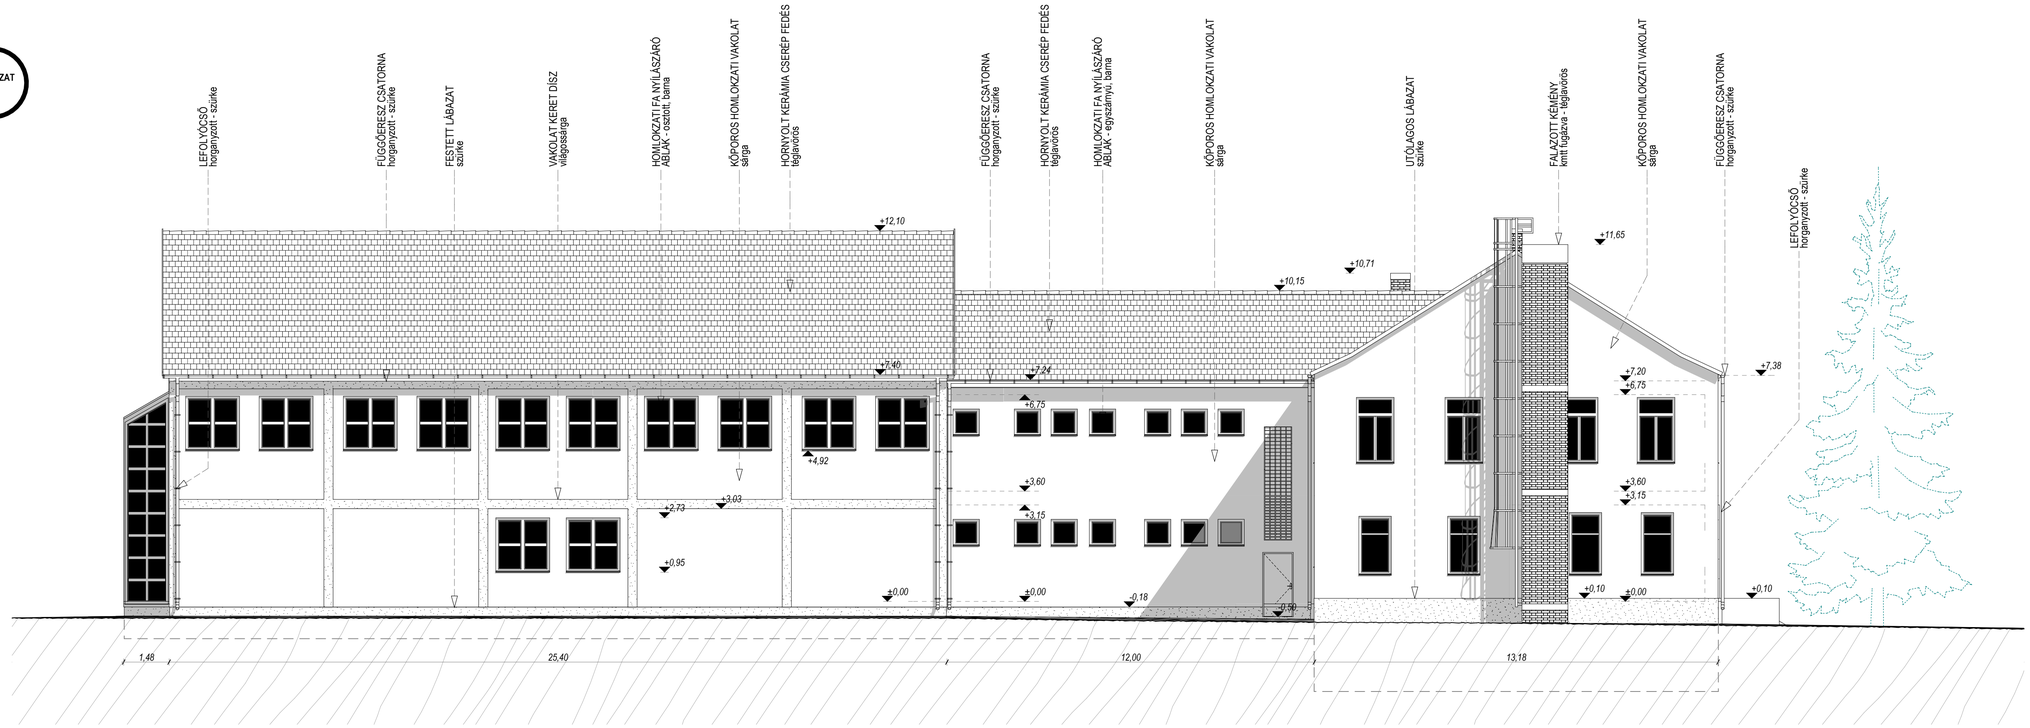

felmérési
DNY
HOMLOKZAT
M 1:100

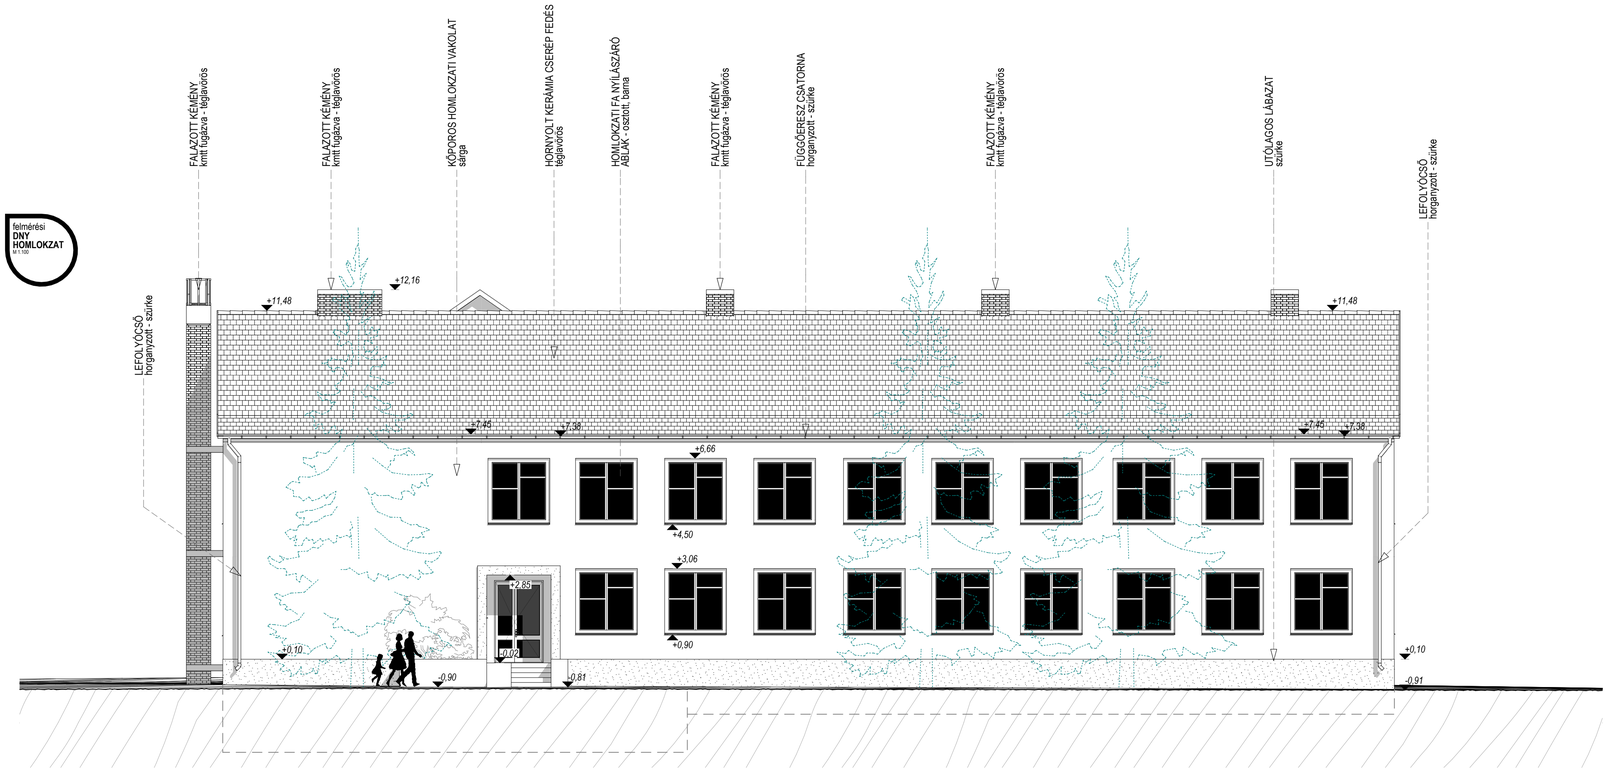

A kivitelezés csak felelős műszaki vezető irányítása mellett, a munkavédelmi, biztonságtechnikai, és a balesetelhárító előírások szigorú betartása mellett végezhető! A hatályos jogszabályok maradéktalan betartása kötelező! Az építészeti terv és a műszaki leírás a szerzői jogról szóló 1999. évi LXXVI. Törvény 1. §-a szerint szerzői jogvédelem alatt áll.

Terv megnevezése: KOMPANIK ZSÓFIA BÖLCSŐDE ÉS ÓVODA felújításához készült építész felmérési terv	Rajz megnevezése: **FELMÉRÉSI RAJZ - Homlokzatok II.**		
Építési helye: 8330 Sümeg, Rendeki u. 1.	Helyrajzi szám: 23	Dátum: 2017. 09. 20.	Lépték: M 1:100
Építtető: SÜMEG VÁROS ÖNKORMÁNYZATA 8330 Sümeg, Béke Tér. 7.	Felelős tervező: **DjluuStudio Kft.** **Szabó Dániel	ÉK 19 0419** **okleveles építész	tájépítész** 8320 Sümeg, Berm u. 9. Tel.: 30/400 5934	Építész munkatársa: **Szücs Balázs** **építész** 8400 Ajka, Gulácsa-hegy 16. Tel.: 30/226 1702	Tervszám: **F-06**