


HOSSZ-METSZET M=1:50

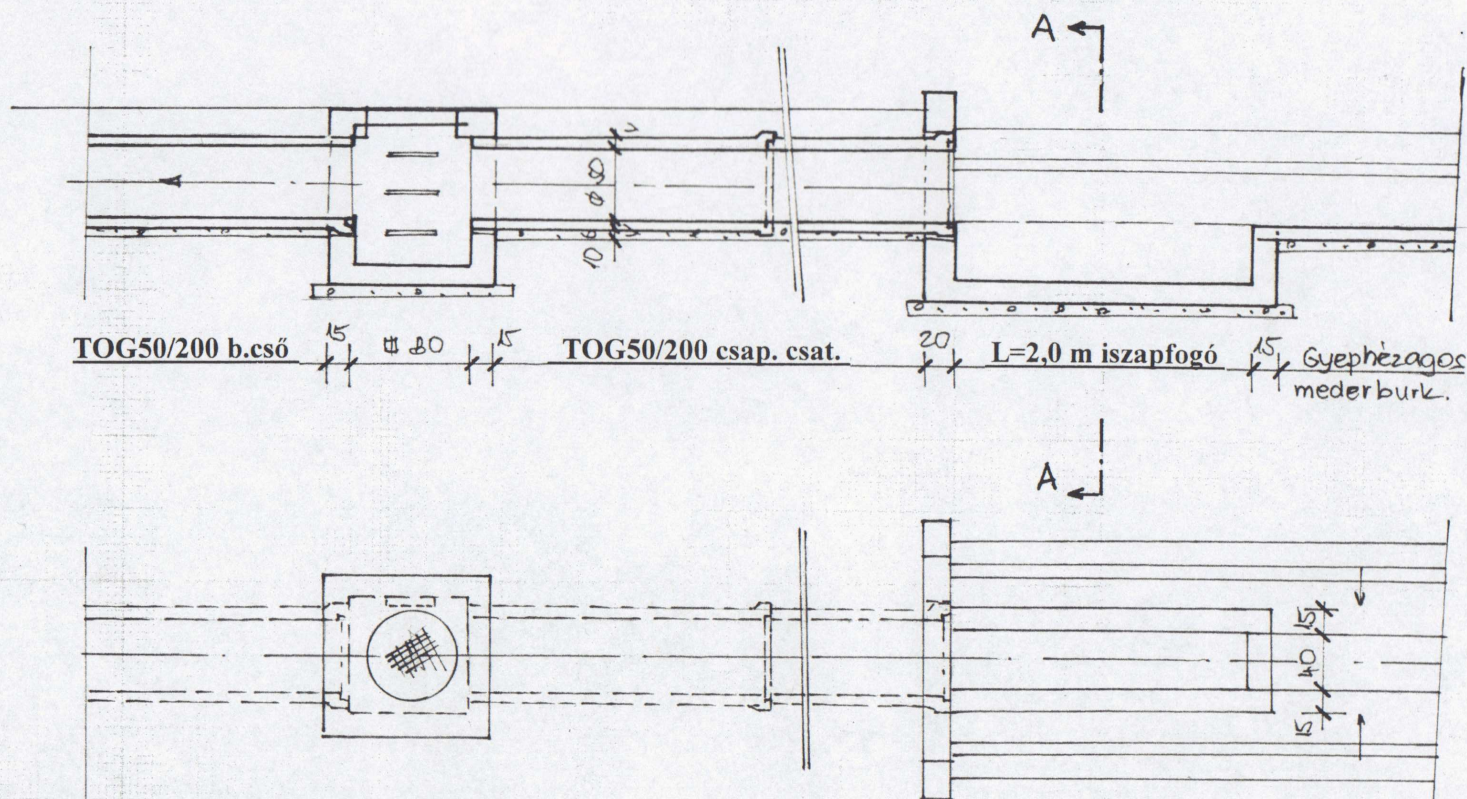


TOG50/200 b.cső

TOG50/200 csap. csat.

L=2,0 m iszapfogó

Gyephézagos
mederburk.

A-A METSZET ÉS NÉZET

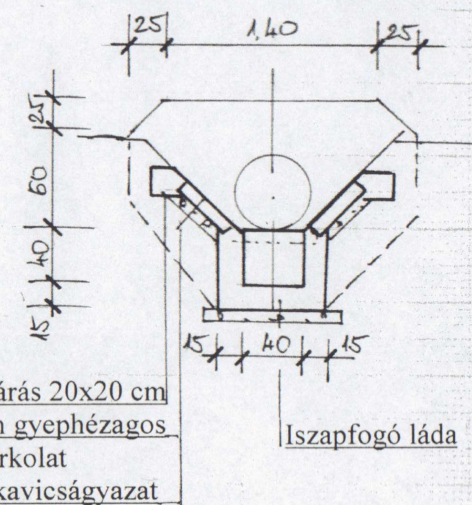

Szegély lezárás 20x20 cm
40x40x8 cm gyephézagos
betonlap burkolat
10 cm vtg. kavicságyazat

Iszapfogó láda

FELÜLNÉZET

Magassági kialakítás:
Hossz-szelvény szerint!

Csatlakozik: a Főút Építőipari és Szolgáltató Bt. F1608 tervszámú úttervéhez

A terv az M.I.98 Bt. szellemi tulajdona. Szerzői jog védelme alatt áll!

M.I. 98. Bt Kereskedelmi és Szolgáltató Betéti Társaság SZÉKESFEHÉRVÁR Farkasdi utca 26.		Tárgy: SÜMEG, külterületi utcák útéptési engedélyezési tervéhez tartozó csapadékvíz elvezetés terve		
		Rajzcím: Zárt szakasz terve ø50 cm aknával, iszapfogóval (Tikhegyi út)		
		Munkaszám: 1/2017	Méretarány: M=1:50	Tervező: Török Attila
		Dátum: 2017. január hó		Rajzszám: 10.6
Felelős tervező: Török Miklós VZ/07-0241		