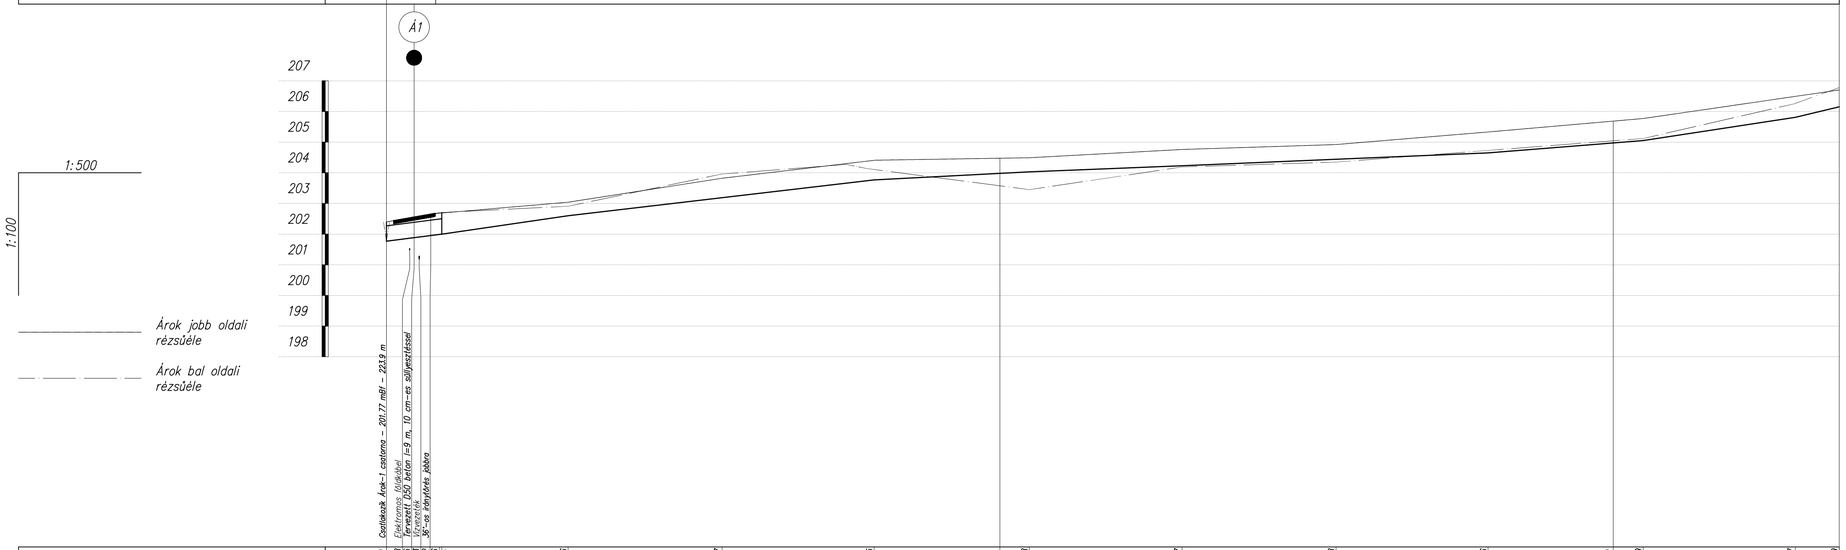
A1
207
206
205
204
203
202
201
200
199
198
1:500
1:100
Árok jobb oldali rézsűéle
Árok bal oldali rézsűéle
Csatlakozik Árok-1 csatorna – 201.17 mBf – 233.9 m
Elektromos fűtőkábel
Tervezett D50 beton f=9 m, 10 cm-es süllyesztéssel
Tervezett D50 beton
35 cm-es árnyékos pálya

| | | |