



HOSSZ-METSZET M=1:50

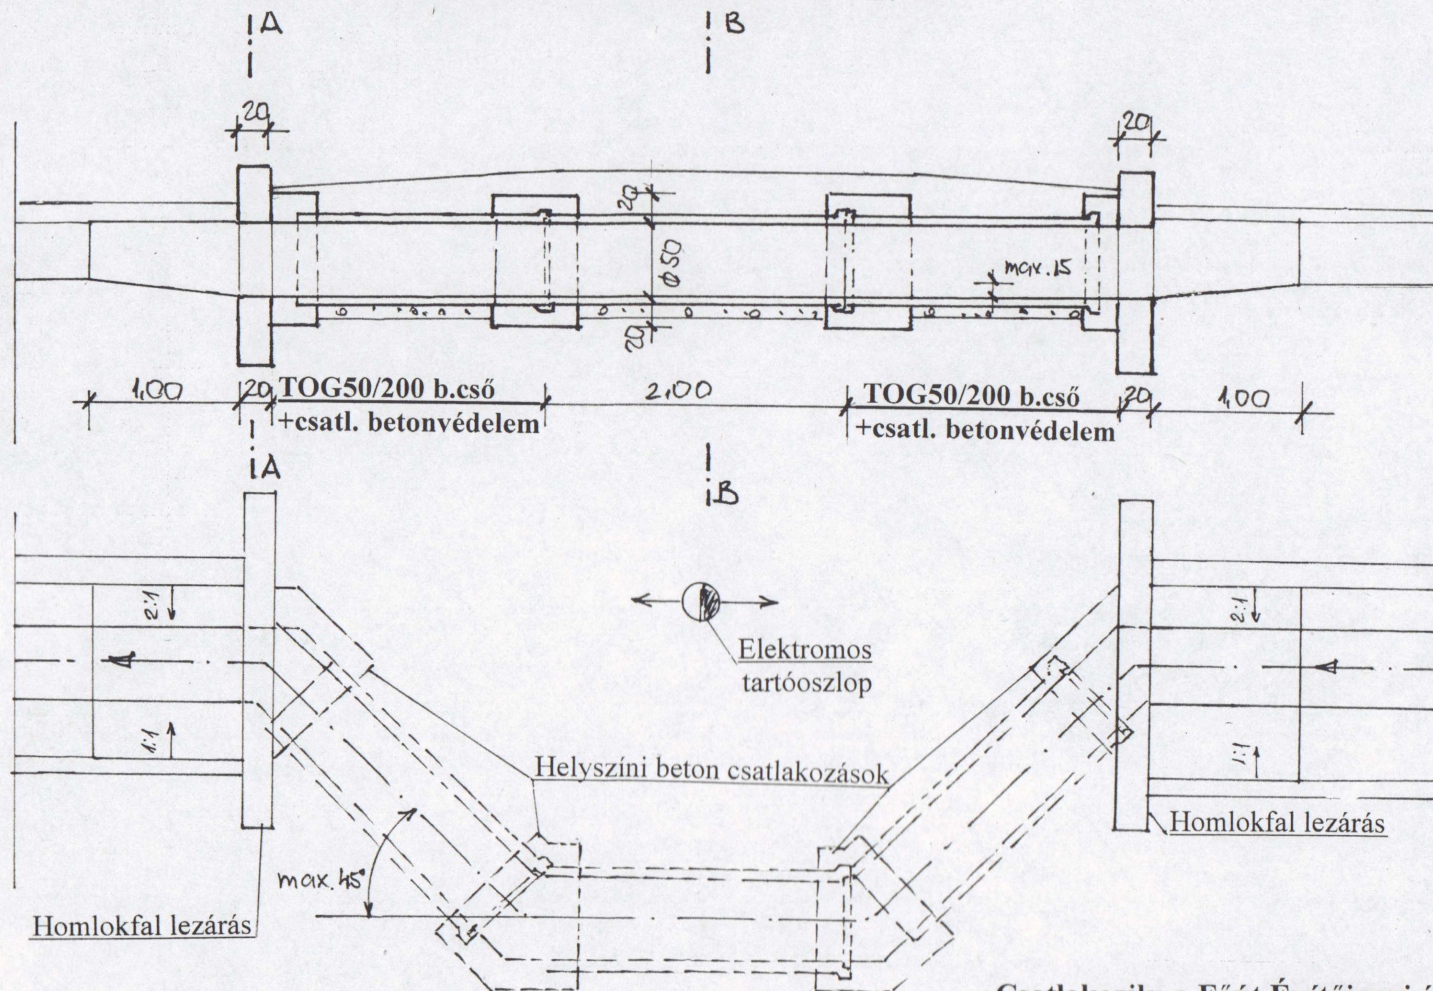

A-A METSZET B-B

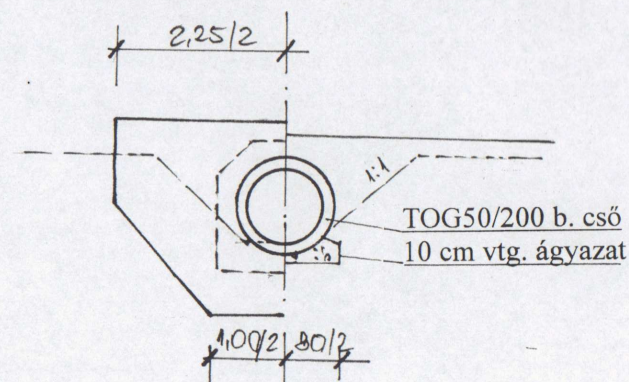

Megjegyzés

- 1./ Kialakítás az elektromos tartóoszlopok kikerülésére szolgál.
- 2./ Csőcsatlakozásoknál 20 cm vtg. helyszíni beton védelem épül, C25/30 min.
- 3./ Csővégek lezárása homlokfalakkal történik.
- 4./ Törések max.45 fokkal alakíthatók ki.
- 5./ Cső takarása érdekében max. 15 cm-es bukás alakítható ki a felvízen vagy mindkét oldalon.

Csatlakozik: a Főút Építőipari és Szolgáltató Bt. F1608 tervszámú úttervéhez

A terv az M.I.98 Bt. szellemi tulajdona. Szerzői jog védelme alatt áll!

Épül: 3 db Á3, Á4, Á5 műtárgyakhoz

FELÜLNÉZET

M.I. 98. Bt Kereskedelmi és Szolgáltató Betéti Társaság SZÉKESFEHÉRVÁR Farkasdi utca 26.			
Tárgy: SÜMEG, külterületi utcák útépítési engedélyezési tervéhez tartozó csapadékvíz elvezetés terve			
Rajzcím: Elektromos tartóoszlopok melletti kialakítás (Tikhegyi út)			
Munkaszám: 1/2017	Méretarány: M=1:50	Tervező: Török Attila	Dátum: 2017. január hó
Felelős tervező: Török Miklós VZ/07-0241			Rajzszám: 10.5