


# HOSSZ-METSZET M=1:50

# A-A METSZET

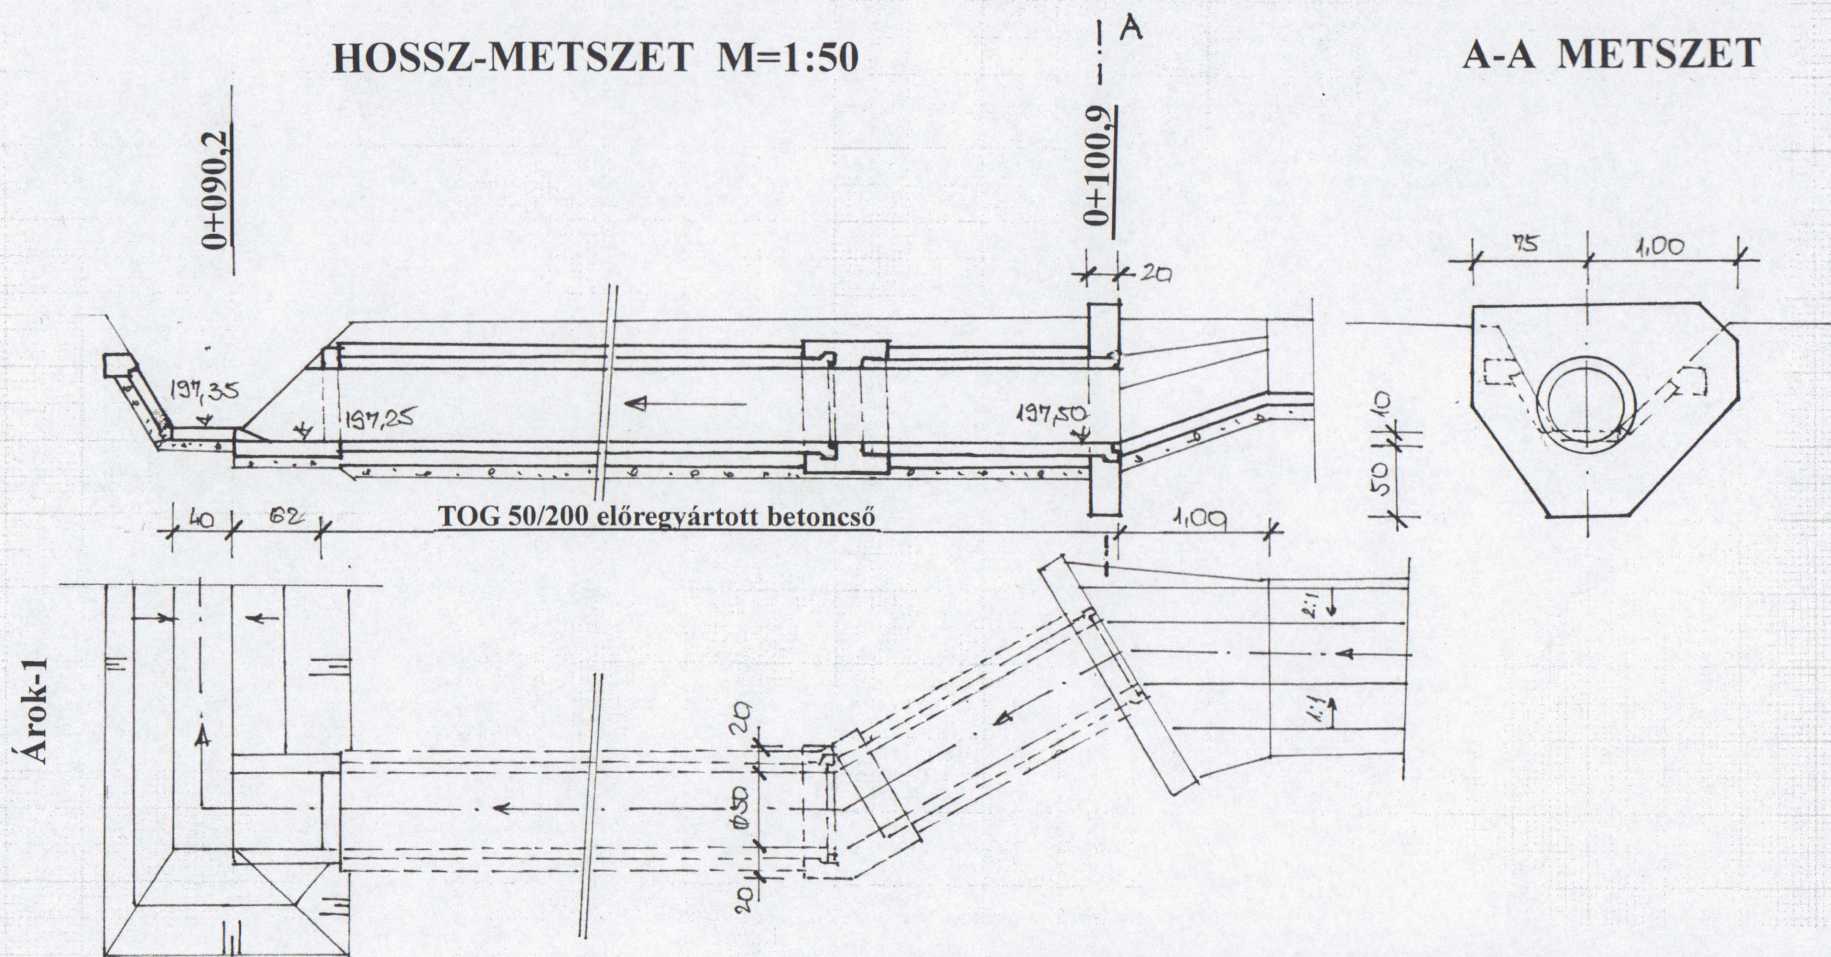

Csatlakozik: a Főút Építőipari és Szolgáltató Bt. F1608 tervszámú úttervéhez

A terv az M.I.98 Bt. szellemi tulajdona. Szerzői jog védelme alatt áll!

## FELÜLNÉZET

<b>M.I. 98. Bt</b> Kereskedelmi és Szolgáltató Betéti Társaság SZÉKESFEHÉRVÁR Farkasdi utca 26.	Tárgy: SÜMEG, külterületi utcák útépítési engedélyezési tervéhez tartozó csapadékvíz elvezetés terve			
	Rajzcím: Áteresz terve ø50 cm Árok-1 Á2 áteresz (Tikhegyi út)			
	Munkaszám: 1/2017	Méretarány: M=1:50	Tervező: Török Attila	Dátum: 2017. január hó
	Felelős tervező: Török Miklós VZ/07-0241			Rajzszám: 10.7