


Mintakeresztszelvény $M = 1 : 50$

Sümeg, Tikhegyi utca

6220/1, 0112 hrsz.-ú szakasz 0+470–0+599,5 km sz. között és 0114 hrsz.-ú szakasz

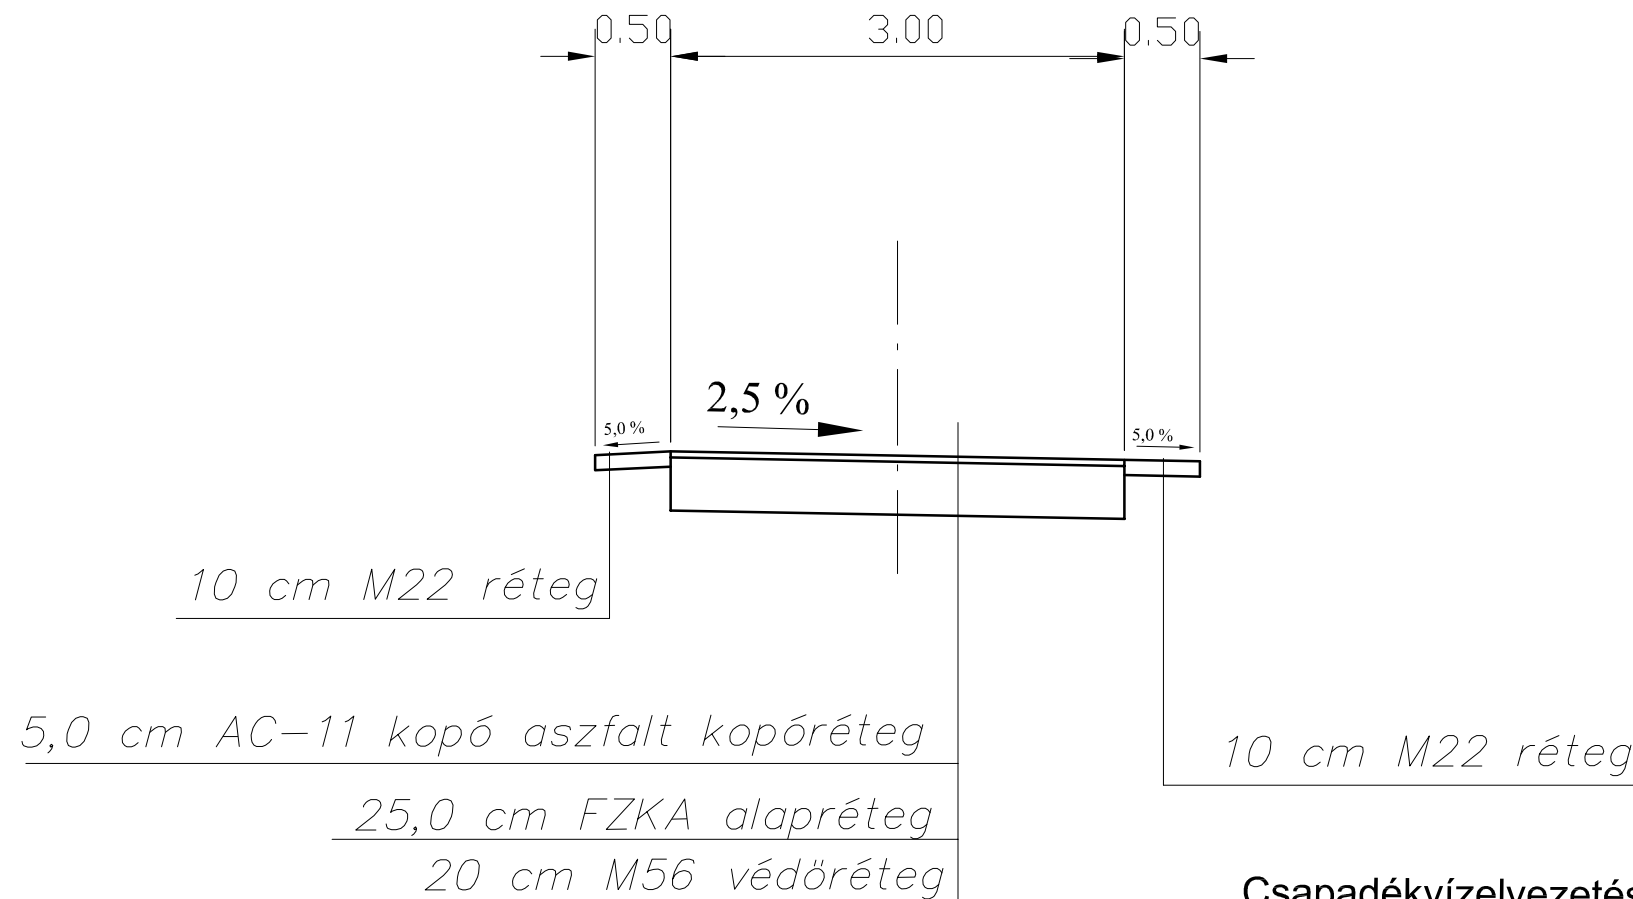

Csapadékvízvezetés az M.I. 98 Bt. 1/2017 msz. terve szerint

FŐÚT ÉPÍTŐIPARI ÉS SZOLGÁLTATÓ BT.

8200 Veszprém, Sorház u. 3/c. Tel., fax: 06-88/429-188, Email: foutbt@chello.hu

Megbízó: Sümeg Város Önkormányzata		Tervszám: F1608	
Tárgy: Sümeg Város külterületi útjainak felújítási és engedélyezési terve		Rajzszám: 4./1.2.	
Részművelet: Mintakeresztszelvény (Tikhegyi utca)		Méretarány: M=1:50	
Rajzoló: Varga Norbert	Tervező: Pál Ilona KÉ-K 20-0595	Dátum: 2017.01. hó	Rajzméret: 0,12 m ²