


Mintakeresztmetszvény $M = 1 : 50$

Sümeg, Dózsa György utca

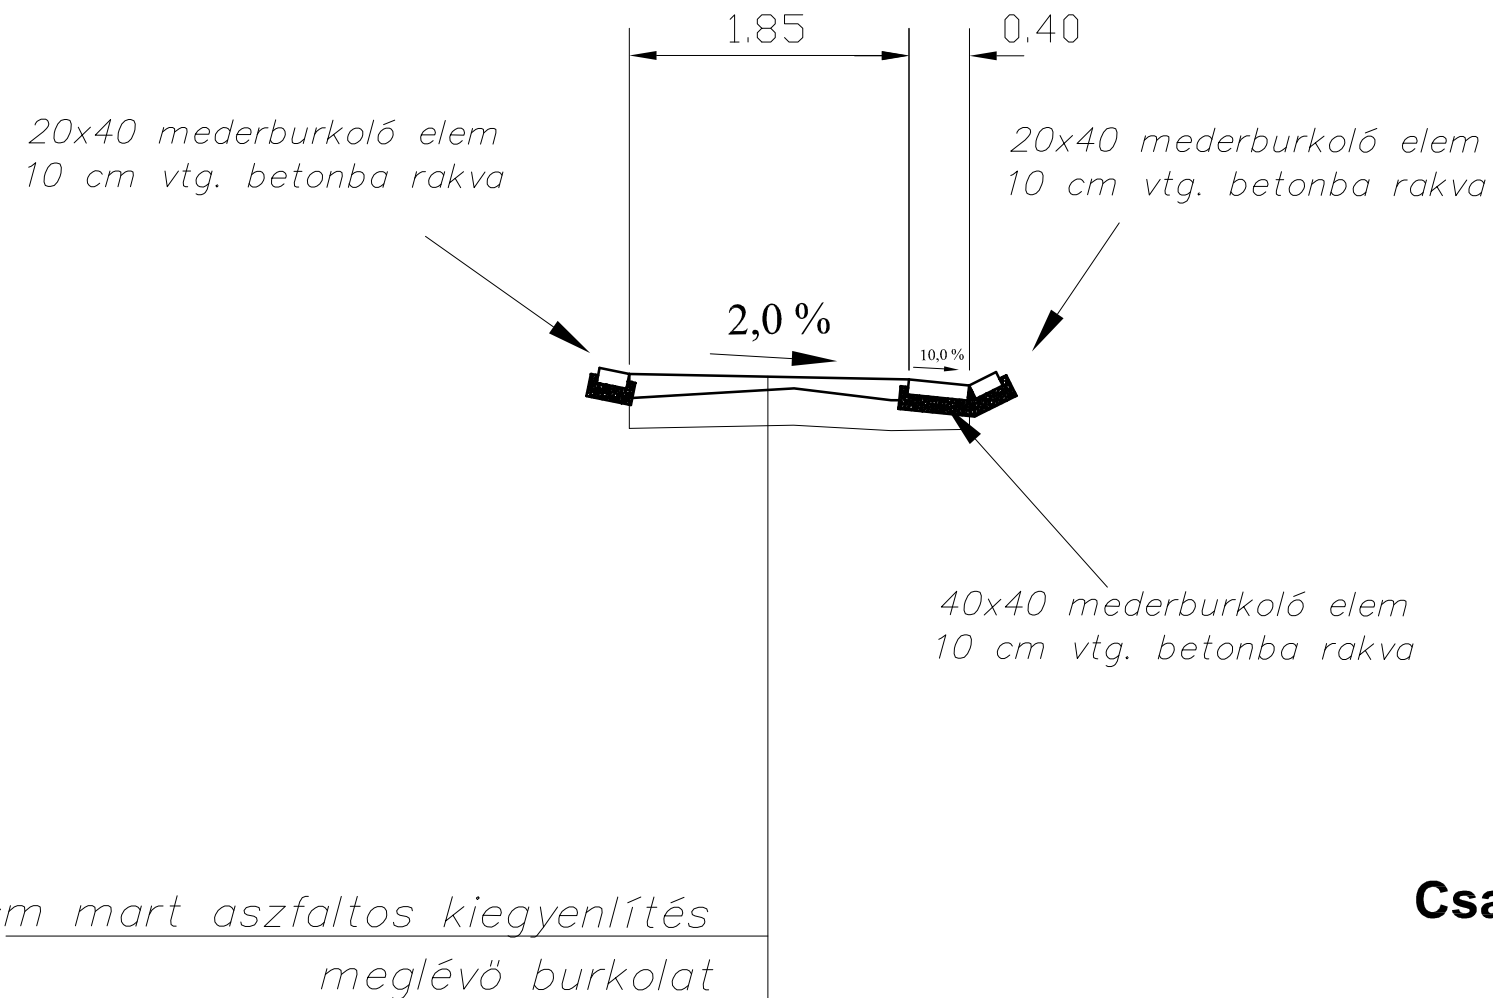

Csapadékvízelvezetés az útterv kialakítás szerint!

FŐÚT ÉPÍTŐIPARI ÉS SZOLGÁLTATÓ BT. 8200 Veszprém, Sorház u. 3/c. Tel., fax: 06-88/429-188, Email:foutbt@chello.hu			
Megbízó: Sümeg Város Önkormányzata		Tervszám: F1608	
Tárgy: Sümeg Város külterületi útjainak felújítási és engedélyezési terve		Rajzszám: 4./4.	
Részművelet: Mintakeresztmetszvény (Dózsa György utca)		Méretarány: M=1:50	
Rajzoló: Varga Norbert	Tervező: Pál Ilona KÉ-K 20-0595	Dátum: 2017.01. hó	Rajzméret: 0,12 m ²