


Mintakeresztszelvény  $M = 1 : 50$   
Sümeg, Panoráma domb utca

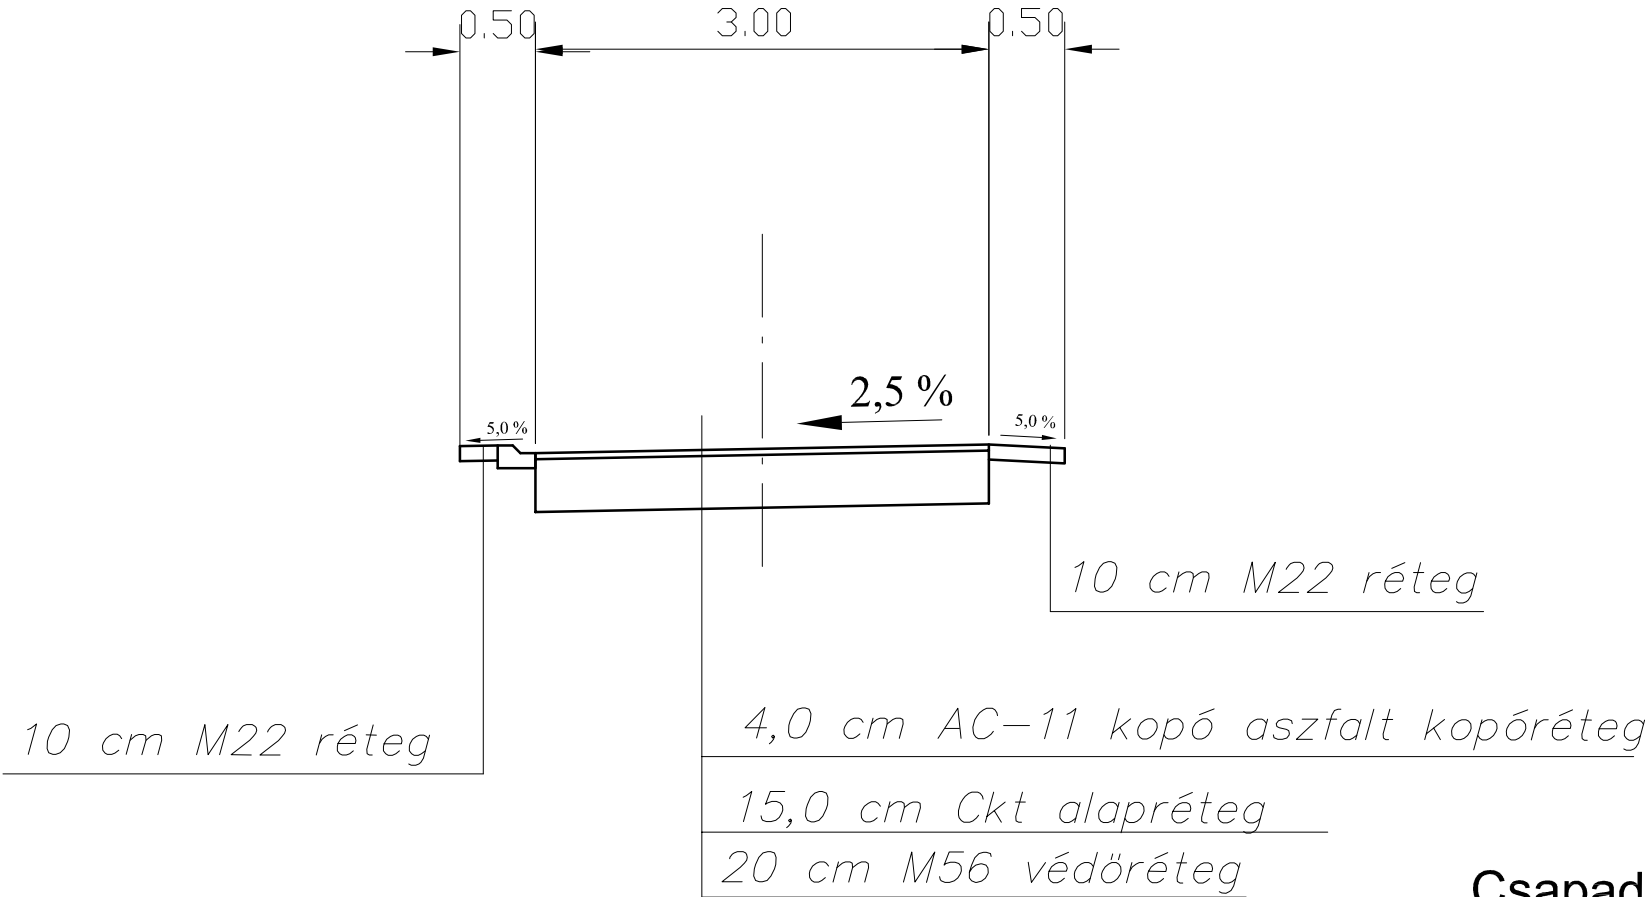

Csapadékvízelvezetés az útterv kialakítás szerint!

<b>FŐÚT ÉPÍTŐIPARI ÉS SZOLGÁLTATÓ BT.</b> 8200 Veszprém, Sorház u. 3/c. Tel., fax: 06-88/429-188, Email:foutbt@chello.hu			
Megbízó: Sümeg Város Önkormányzata		Tervszám: F1608	
Tárgy:  Sümeg Város külterületi útjainak felújítási és engedélyezési terve		Rajzsám:  4./5.	
Részművelet: Mintakeresztszelvény (Panoráma domb utca)		Méretarány: M=1:50	
Rajzoló: Varga Norbert	Tervező: Pál Ilona KÉ-K 20-0595	Dátum: 2017.01. hó	Rajzméret: 0,12 m <sup>2</sup>