


# Mintakeresztmetszvény $M = 1 : 50$

Sümeg, Rákóczi forrás utca

0+027–0+335,6 km sz. között

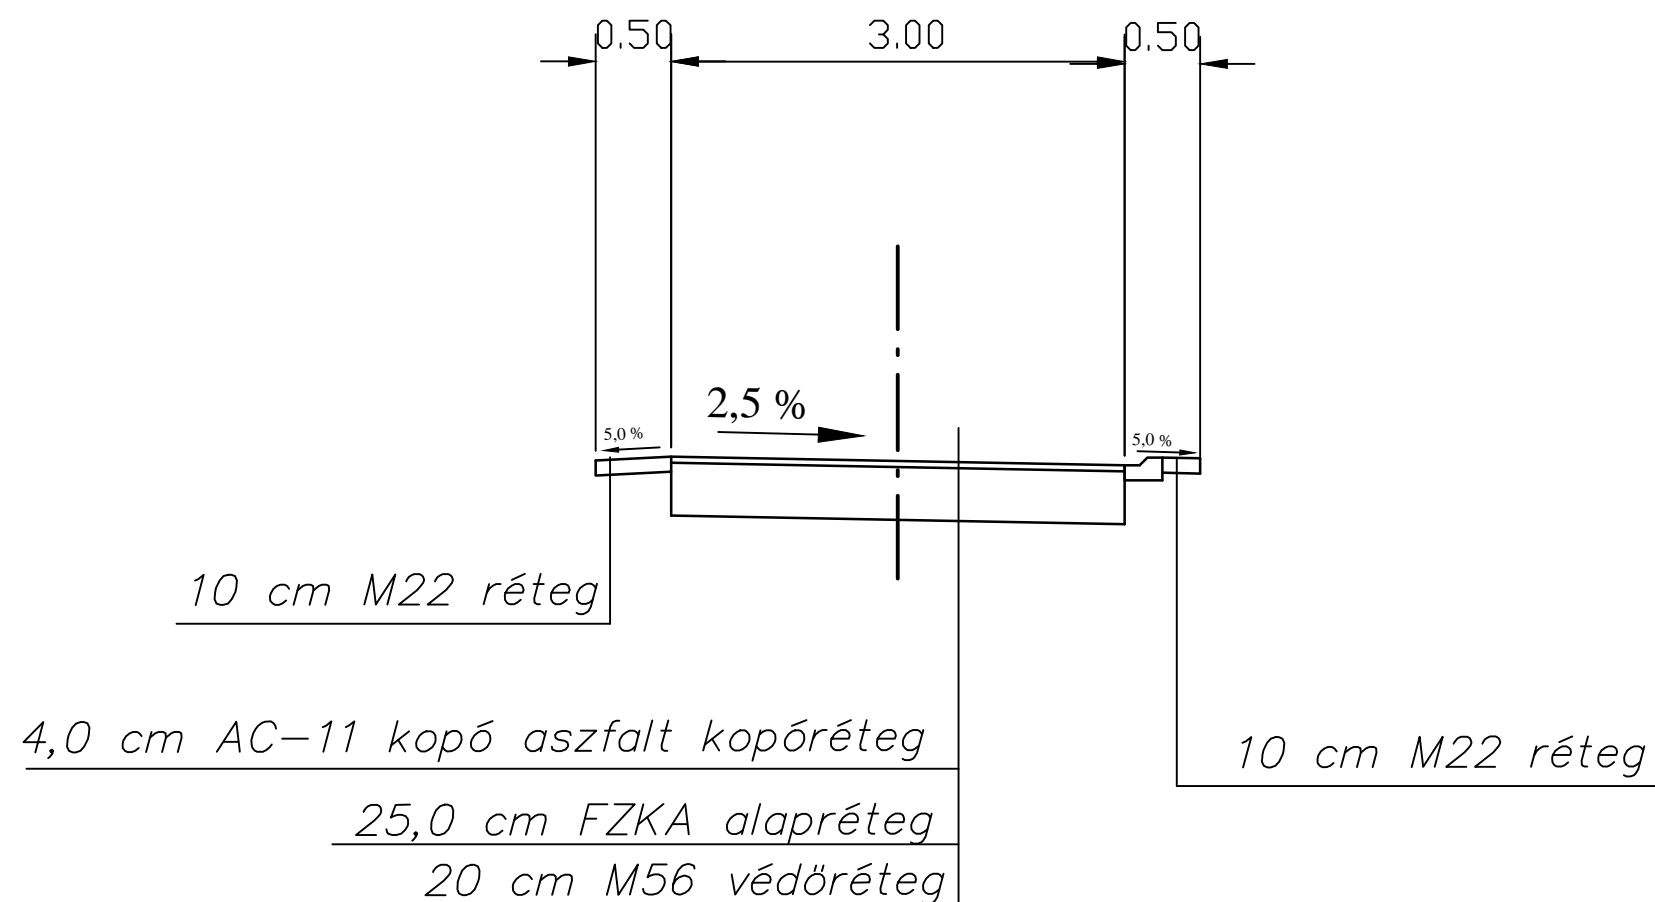

## FŐÚT ÉPÍTŐIPARI ÉS SZOLGÁLTATÓ BT.

8200 Veszprém, Sorház u. 3/c. Tel., fax: 06-88/429-188, Email:foutbt@chello.hu

Megbízó:

Sümeg Város Önkormányzata

Tervszám:

F1608

Tárgy:

Sümeg Város külterületi útjainak felújítási és  
engedélyezési terve

Rajzszám:

4./2.2.

Részművelet:

Mintakeresztmetszvény (Rákóczi forrás felé vezető út)

Méretarány:

M=1:50

Rajzoló:

Varga Norbert

Tervező:

Pál Ilona KÉ-K 20-0595

Dátum:

2017.01. hó

Rajzméret:

0,12 m<sup>2</sup>