


Mintakeresztmetszvény $M = 1 : 50$

Sümeg, Rákóczi forrás utca

0+000–0+027 km sz. között

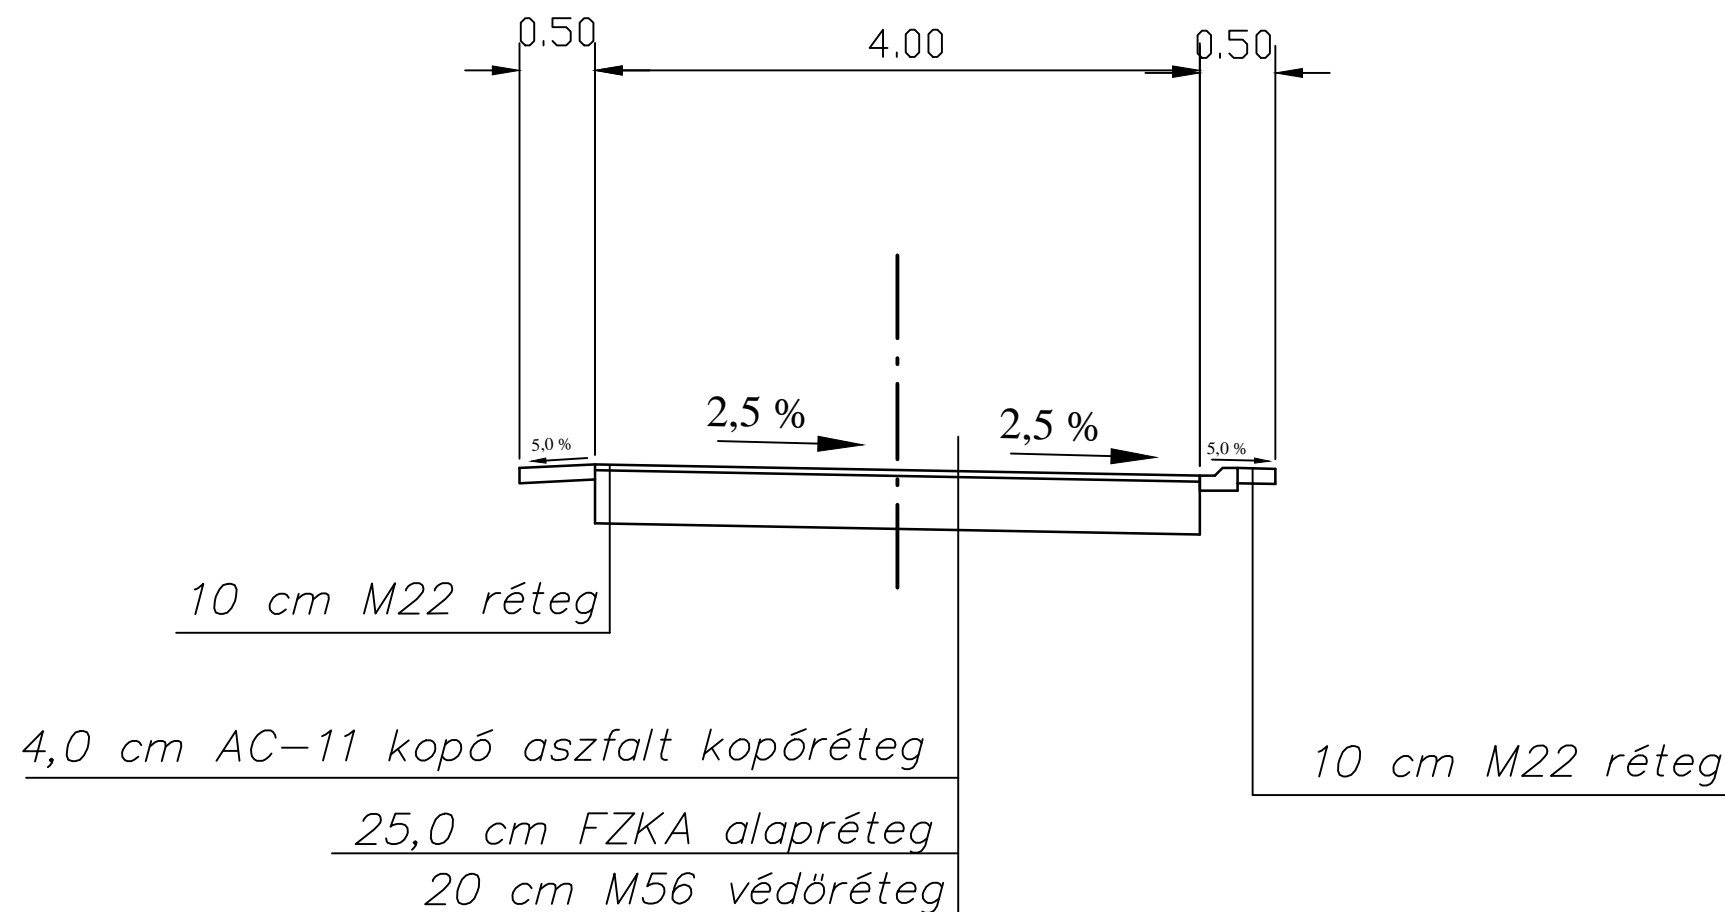

FŐÚT ÉPÍTŐIPARI ÉS SZOLGÁLTATÓ BT.

8200 Veszprém, Sorház u. 3/c. Tel., fax: 06-88/429-188, Email: foutbt@chello.hu

Megbízó:

Sümeg Város Önkormányzata

Tervszám:

F1608

Tárgy:

Sümeg Város külterületi útjainak felújítási és engedélyezési terve

Rajzszám:

4./2.1.

Részművelet:

Mintakeresztmetszvény (Rákóczi forrás felé vezető út)

Méretarány:

M=1:50

Rajzoló:

Varga Norbert

Tervező:

Pál Ilona KÉ-K 20-0595

Dátum:

2017.01. hó

Rajzméret:

0,12 m²