


Mintakeresztmetszvény $M = 1 : 50$

Sümege, Dózsa György utca

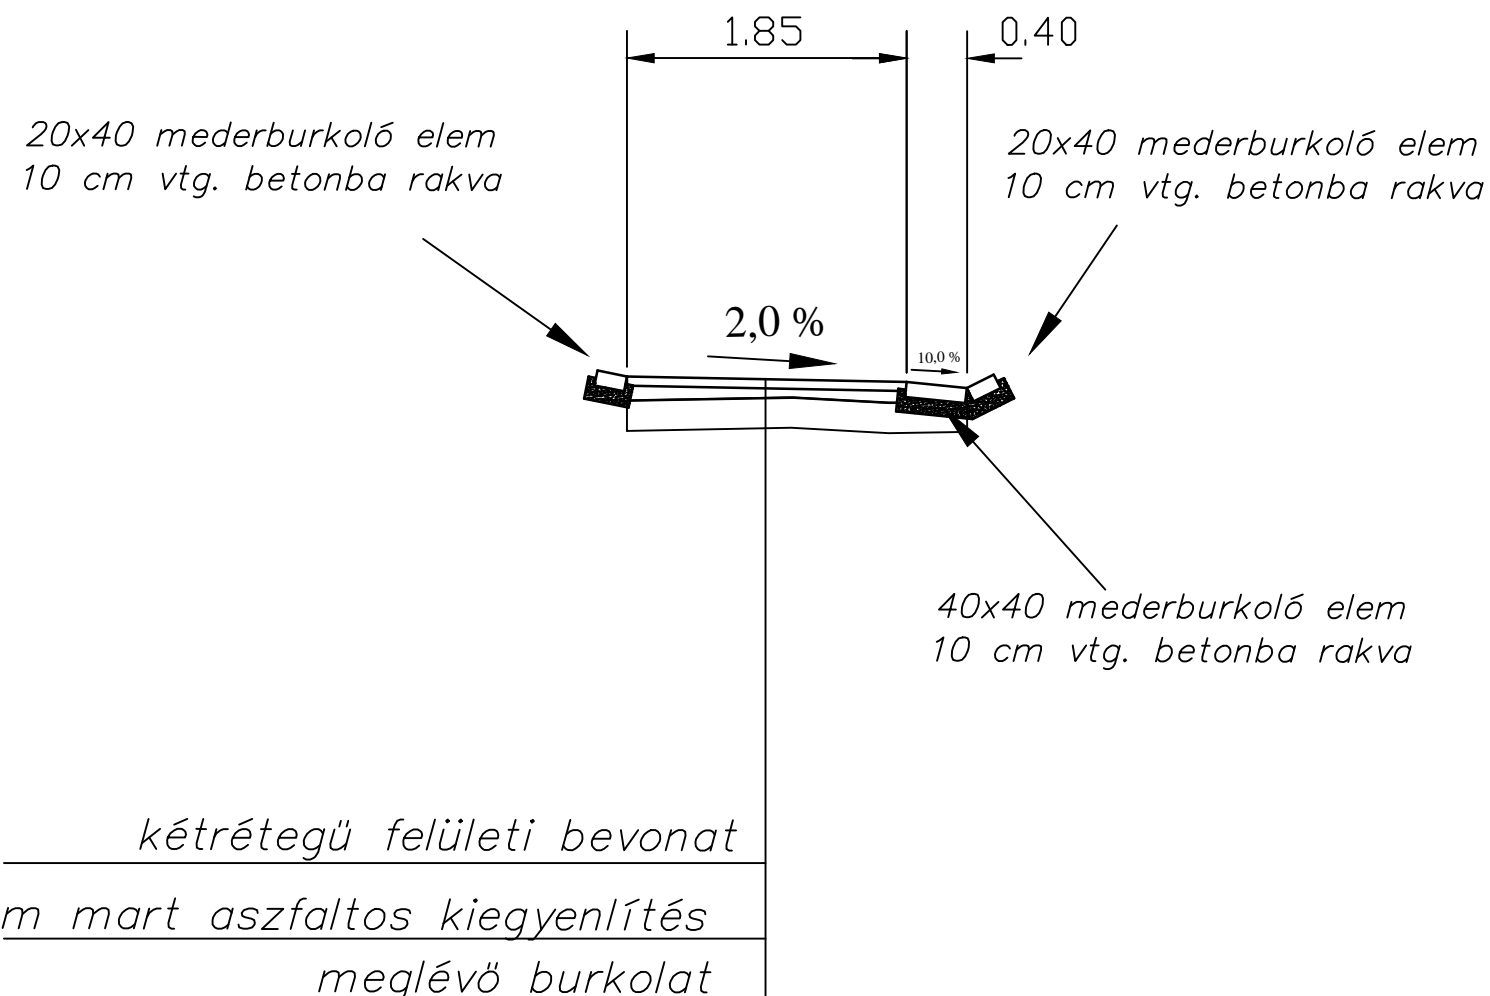

FŐÚT ÉPÍTŐIPARI ÉS SZOLGÁLTATÓ BT.

8200 Veszprém, Sorház u. 3/c. Tel., fax: 06-88/429-188, Email: foutbt@chello.hu

Megbízó:

Sümege Város Önkormányzata

Tervszám:

F1608

Tárgy:

Sümege Város külterületi útjainak felújítási és engedélyezési terve

Rajzszám:

4./4.

Részművelet:

Mintakeresztmetszvény (Dózsa György utca)

Méretarány:

M=1:50

Rajzoló:

Varga Norbert

Tervező:

Pál Ilona KÉ-K 20-0595

Dátum:

2017.01. hó

Rajzméret:

0,12 m²