

# Térképmásolat - Teljes


Szelvényszám: 42-232-24

Iktatószám: 1/365/2022

Vetület: EOV

SÜMEG, belterület 543/5

Méretarány: 1:2000

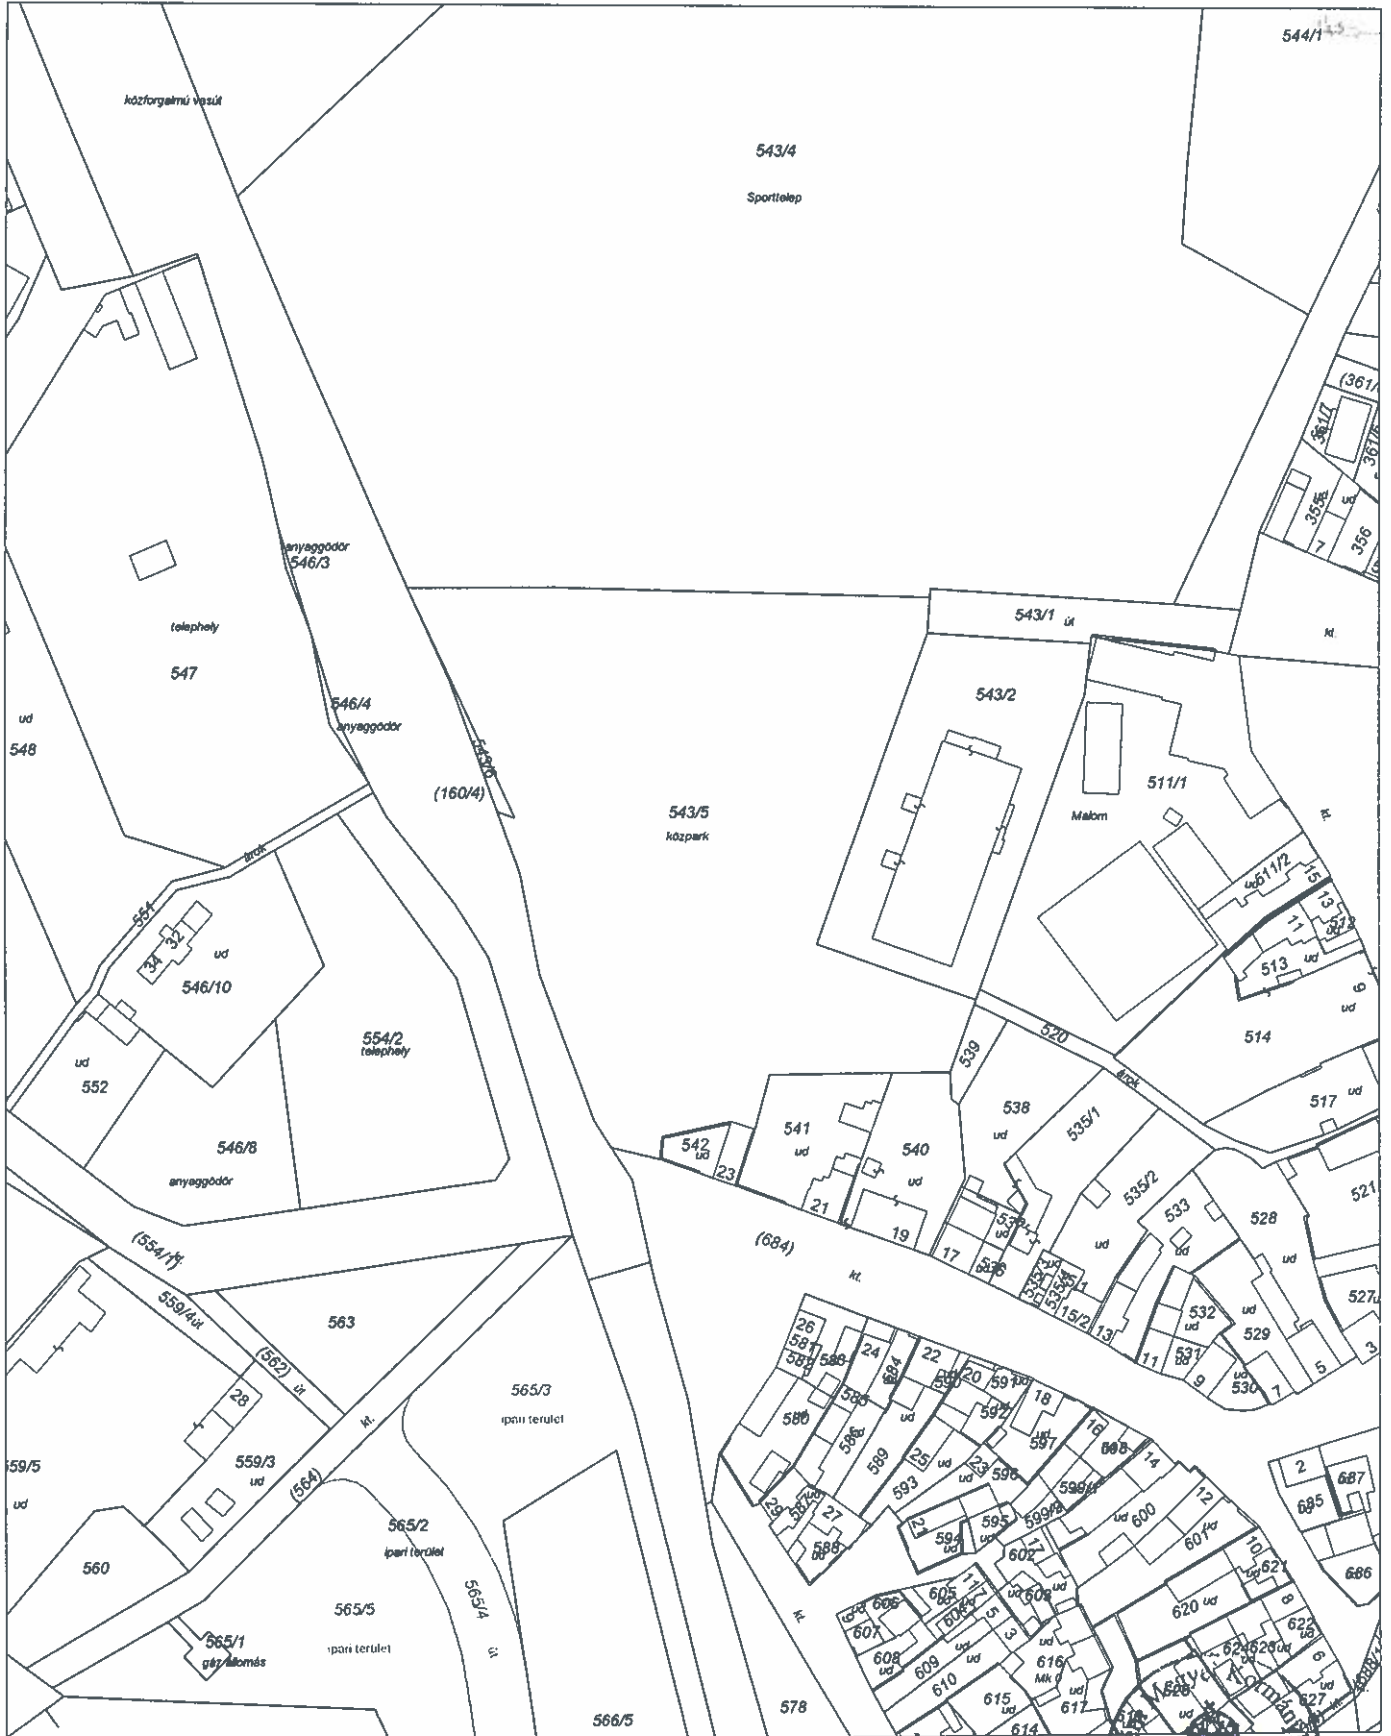

A térképmásolat a kiadást megelőző napig megegyezik az ingatlan-nyilvántartási térképi adatbázis adataival.

A térképmásolat méretek levételére nem használható!

Tapolca, 2022. szeptember 8.

*Hirth Zsolt*  
Hirth Zsoltné

348.