

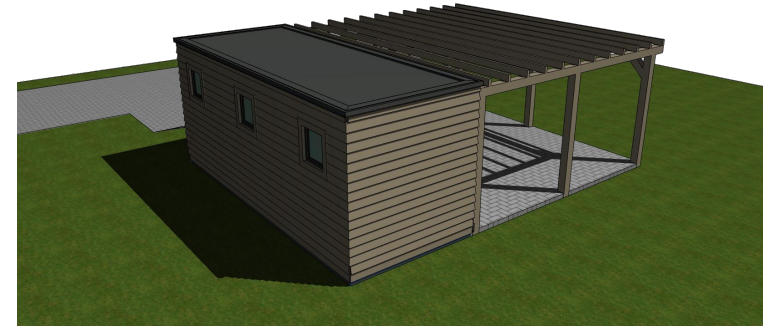
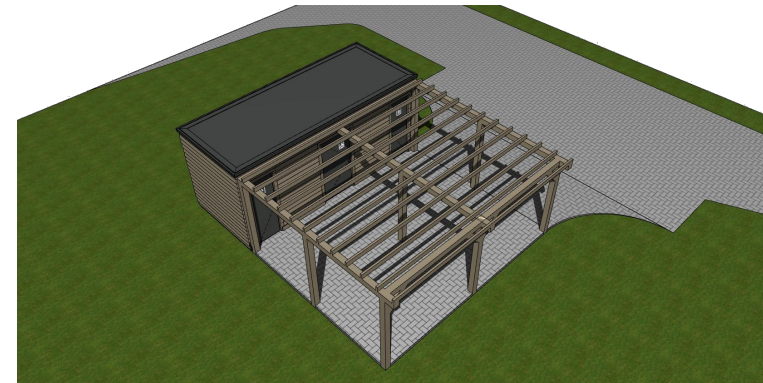


# ALAPRAJZ

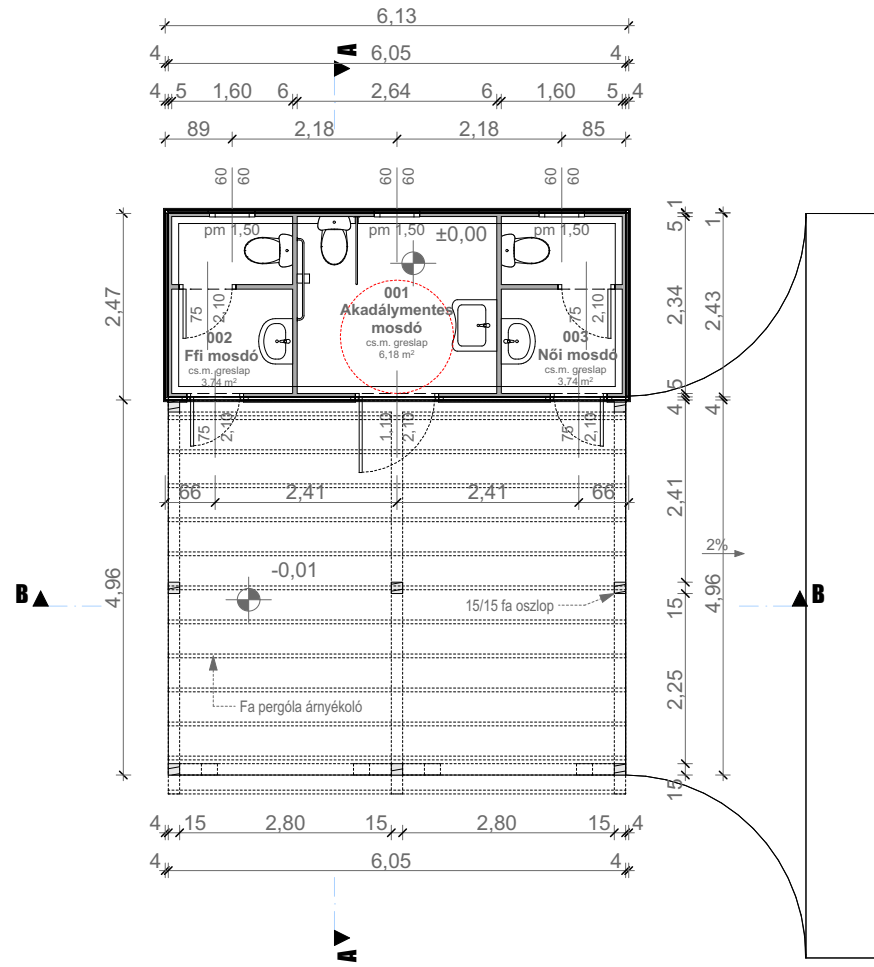


**AGRÁRTERV KFT.**  
 H 8330 SÜMEG, MIHÁLYFAI U. 31.  
 TEL.: +36/30/693-29-75  
 E-MAIL: INFO@AGRARTERV.HU  
 WEB: WWW.AGRARTERV.HU

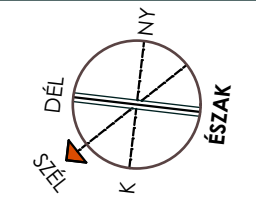


### RÉTEGRENDEK:

- F1**  
 5 cm szendvicspanel EPS szigeteléssel  
 meglévő konténer oldalfal  
 5 cm stafni fa  
 2 cm Thermowood C5 faburkolat
- R1**  
 15-2 cm csúszásmentes greslap burkolat +  
 ragasztó  
 2 cm E20 RIGIDUR szárazpadló  
 4 cm ATM100 lépésálló EPS  
 meglévő konténer padló  
 légrés  
 kavicsfeltöltés  
 geotextil  
 termelt talaj
- R2**  
 5cm viacolor burkolat  
 3cm 0-4mm homokos kavics  
 tömörített közusalék  
 1 rtg. geotextil  
 termelt talaj
- R3**  
 meglévő konténer oldalfal  
 szendvicspanel EPS szigeteléssel

A-A metszet

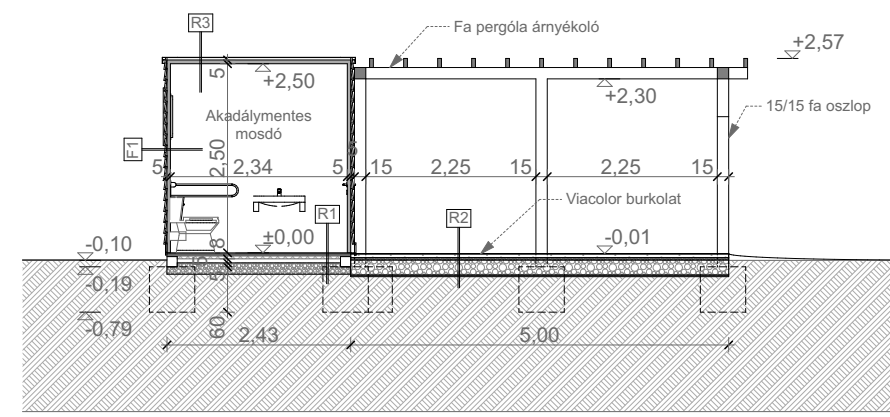

B-B metszet

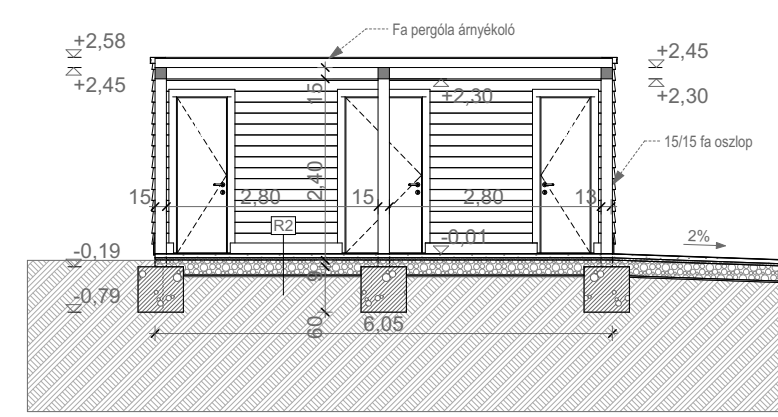

TERVEZÉS TÁRGYA: **MOSDÓ KONTÉNER ÉPÍTÉS ENGEDÉLYEZÉSI TERVE**

ÉPÍTETTŐ: **SÜMEG VÁROS ÖNKORMÁNYZATA 8330 SÜMEG, BÉKE TÉR 7. ADÓSZÁM: 25350759-2-19**

LÉTESÍTMÉNY HELYE: **8330 SÜMEG, 543/3 HRSZ.**

RAJZ MEGNEVEZÉSE: **ALAPRAJZ ÉS METSZETEK**

ÉPÍTÉSZ TERVEZŐ: **NAGY DÁNIEL OKLEVELES ÉPÍTÉSZ É 19-0361**

DÁTUM: 2022. 07. 11.  
 MUNKASZÁM: 22-18  
 MÉRETARÁNY: 1:100, 1:588,24, 1:500

**E-03**

EZ A TERV A AGRÁRTERV KFT. SZELLEMI ALKOTÁSA! BÁRMINEMŰ FELHASZNÁLÁSÁHOZ A FENT EMLÍTETT KFT. HOZZÁJÁRULÁSA SZÜKSÉGES!