

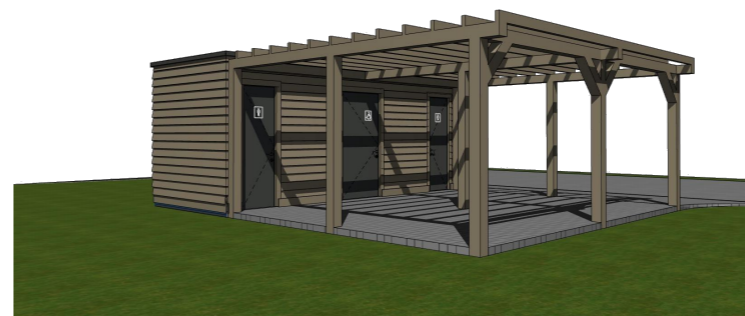
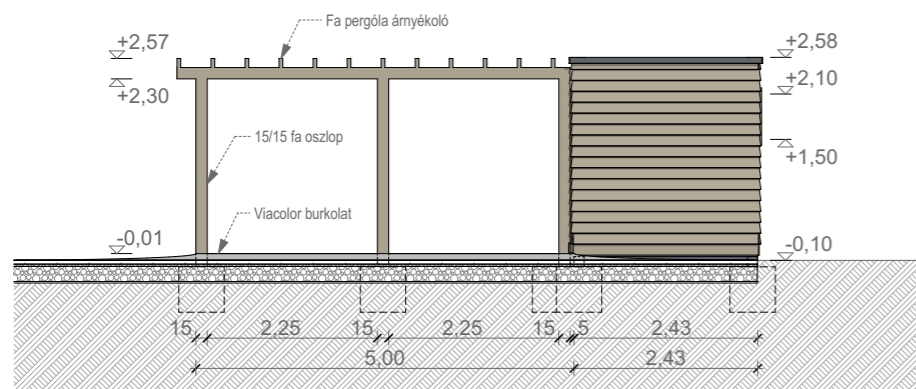



### Észak-Keleti homlokzat

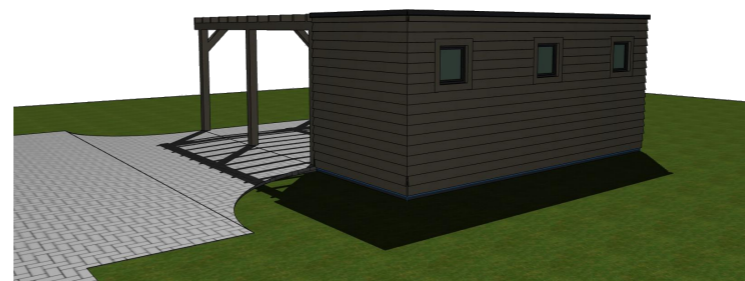


### Dél-Nyugati homlokzat

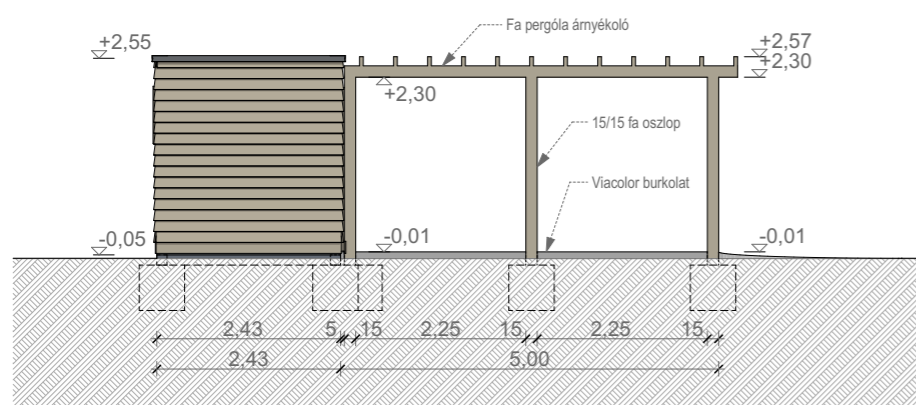

### Dél-Keleti homlokzat

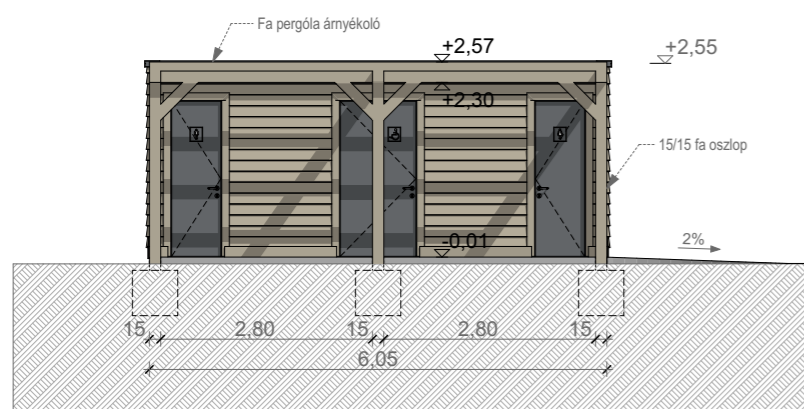

### Észak-Nyugati homlokzat

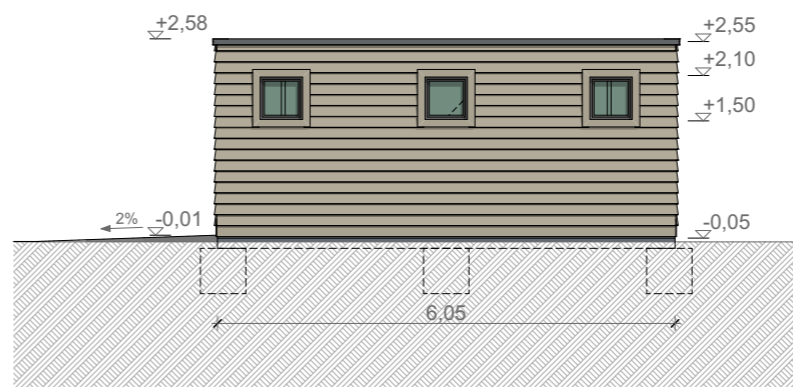

AGRÁRTERV KFT.  
 H 8330 SÜMEG, MIHÁLYFAI U. 31.  
 TEL.: +36/30/693-29-75  
 E-MAIL: INFO@AGRARTERV.HU  
 WEB: WWW.AGRARTERV.HU

#### RÉTEGRENDEK:

- F1**
  - 5 cm szendvicspanel EPS szigeteléssel
  - meglévő konténer oldalfal
  - 5 cm stafni fa
  - 2 cm Thermowood C5 faburkolat
- R1**
  - 1<sup>5</sup>-2 cm csúszásmentes greslap burkolat + ragasztó
  - 2 cm E20 RIGIDUR szárazpadló
  - 4 cm ATM100 lépésálló EPS meglévő konténer padló légrés
  - 15 cm kavicsfeltöltés
  - 1 rtg. geotextil
  - termett talaj
- R2**
  - 5cm viacolor burkolat
  - 3cm 0-4mm homokos kavics
  - 20 cm tömörített közszalék
  - 1 rtg. geotextil
  - termett talaj
- R3**
  - meglévő konténer oldalfal
  - 5 cm szendvicspanel EPS szigeteléssel

TERVEZÉS TÁRGYA: **MOSDÓ KONTÉNER ÉPÍTÉS ENGEDÉLYEZÉSI TERVE**

ÉPÍTETŐ: **SÜMEG VÁROS ÖNKORMÁNYZATA**  
 8330 SÜMEG, BÉKE TÉR 7.  
 ADÓSZÁM: 25350759-2-19

LÉTESÍTMÉNY HELYE: **8330 SÜMEG,**  
 543/3 HRSZ.

RAJZ MEGNEVEZÉSE: **HOMLOKZATOK**

ÉPÍTÉS TERVEZŐ: **NAGY DÁNIEL**  
 OKLEVELES ÉPÍTÉSZ  
 É 19-0361

DÁTUM: 2022. 07. 11.  
 MUNKASZÁM: 22-18  
 MÉRETARÁNY: 1:588,24, 1:100

# E-04

EZ A TERV A AGRÁRTERV KFT. SZELLEMI ALKOTÁSA!  
 BÁRMINEMŰ FELHASZNÁLÁSÁHOZ A FENT EMLÍTETT KFT.  
 HOZZÁJÁRULÁSA SZÜKSÉGES!