


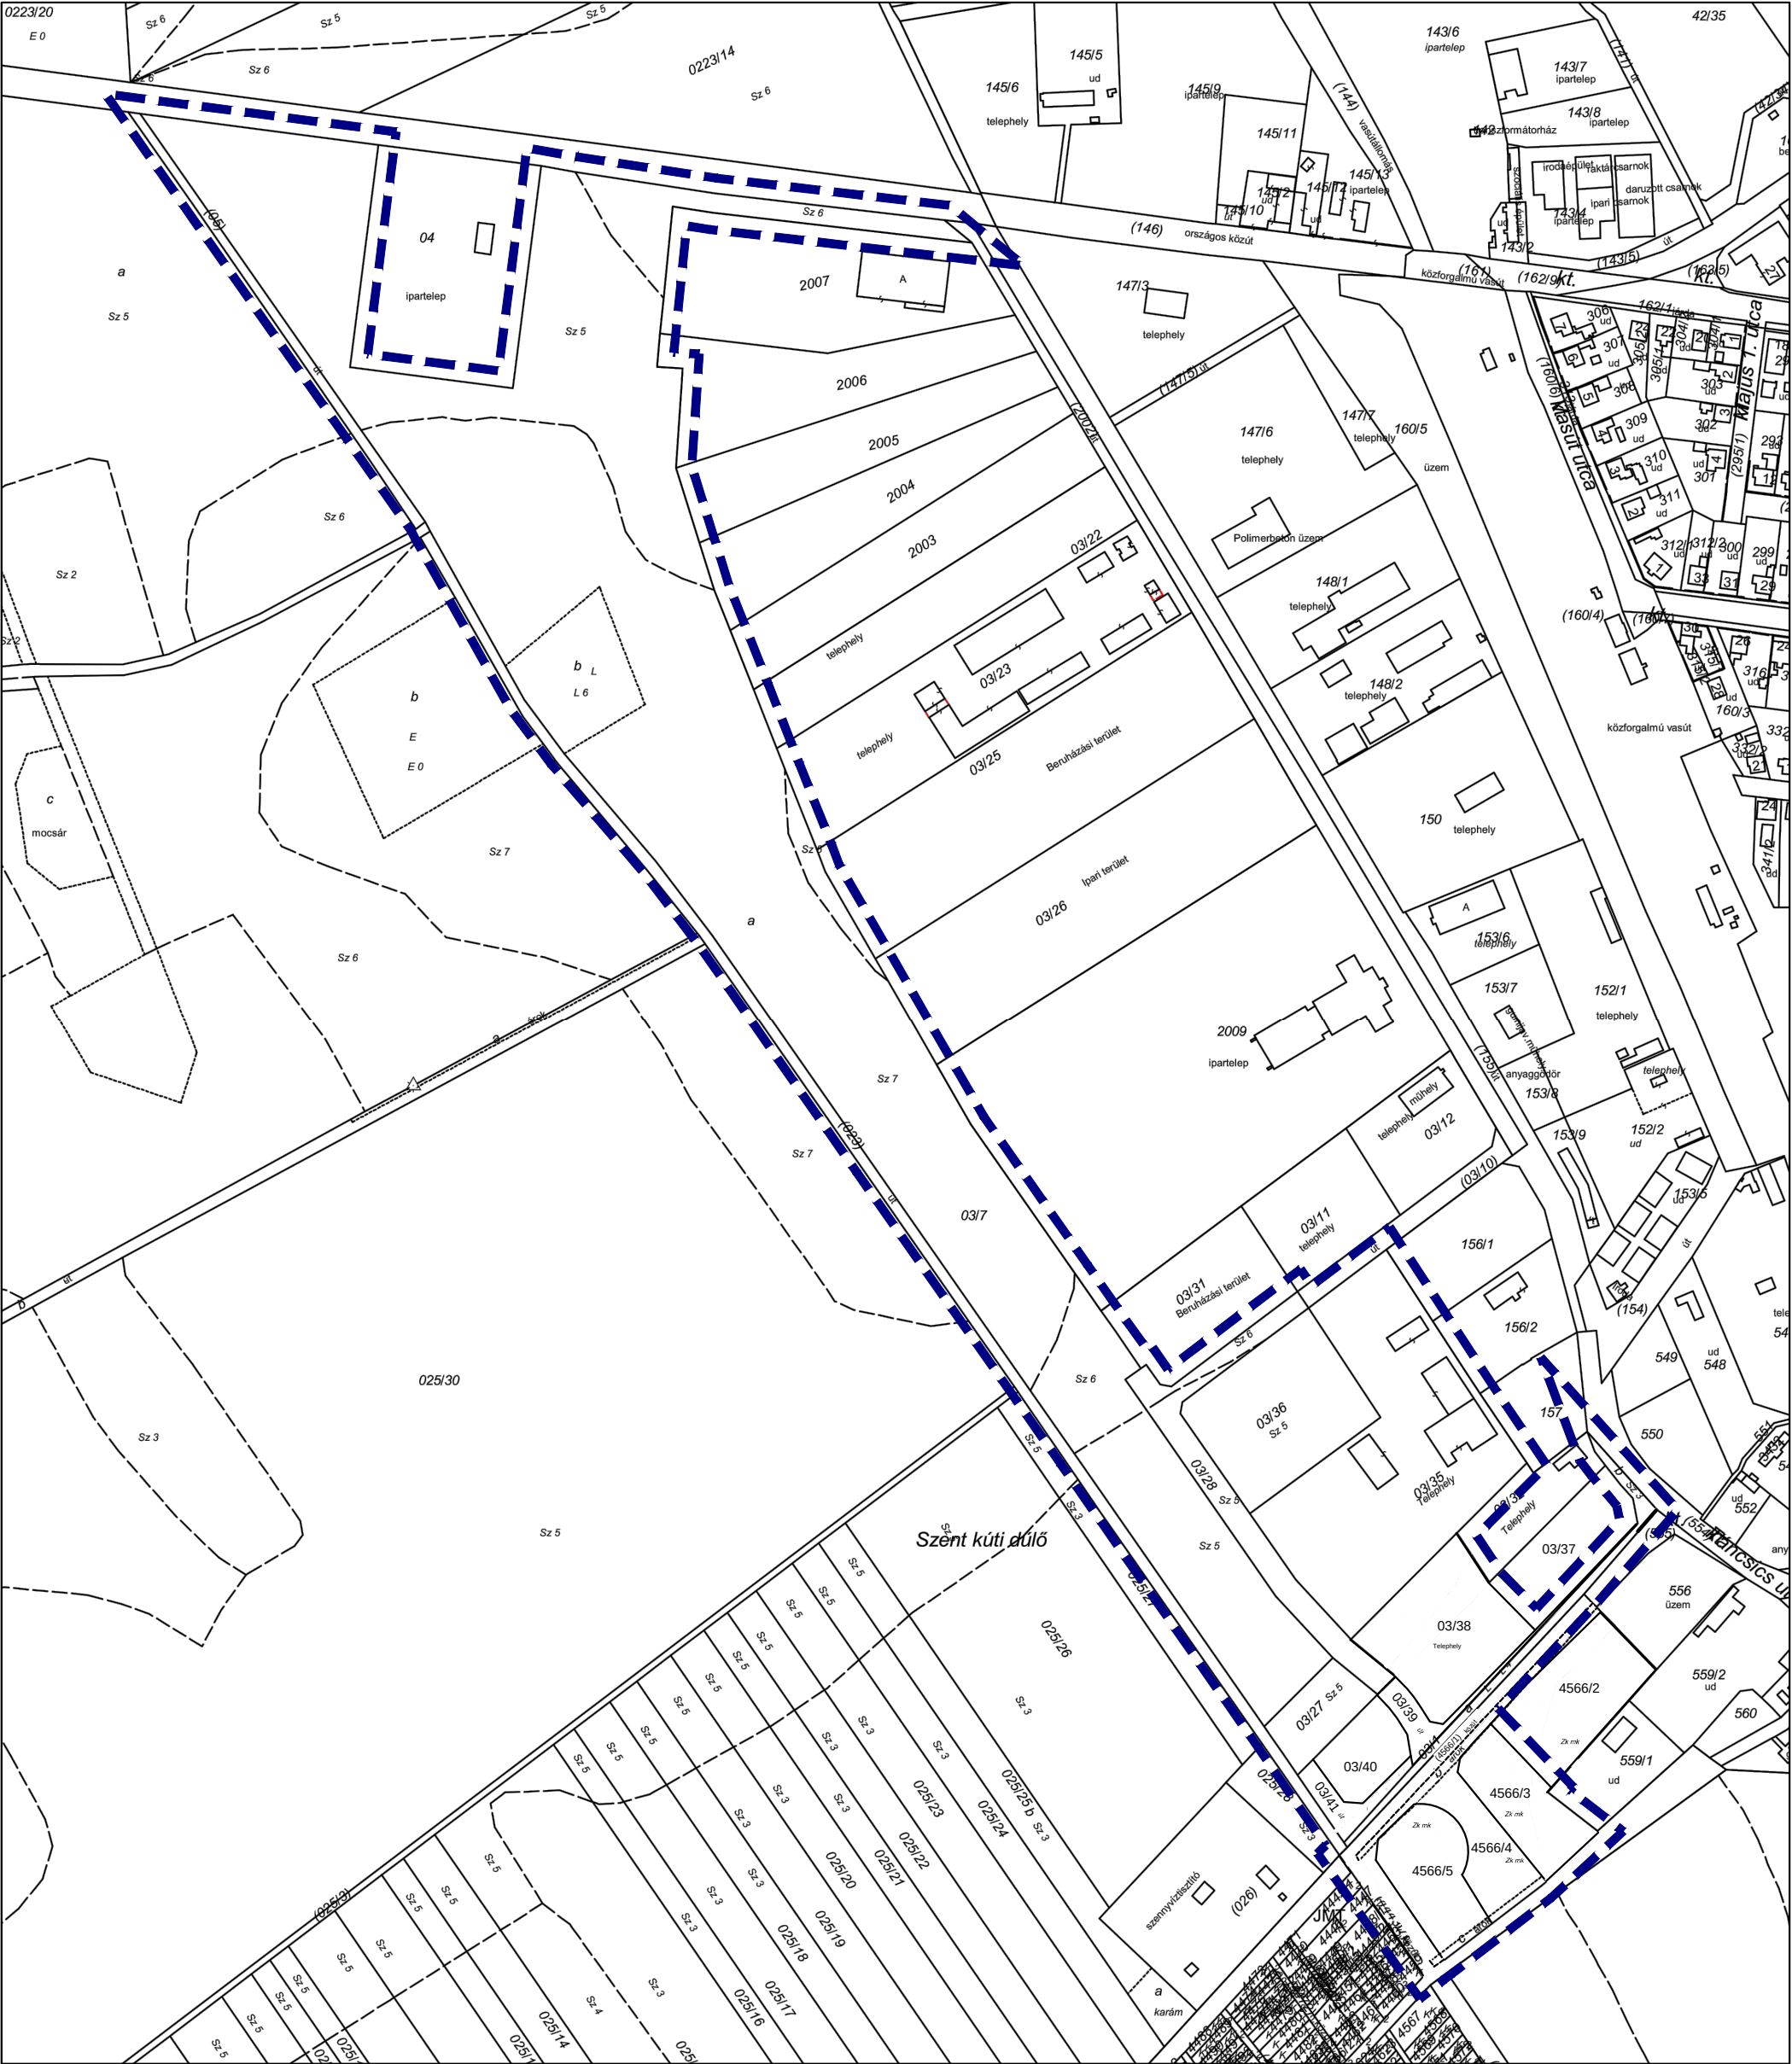

Jelmagyarázat

 módosítással érintett terület határa

Készült az állami alapadatok felhasználásával az Önkormányzat adatszolgáltatása alapján

 Z.F. Műhely Tervező és Tanácsadó Kft. Tel: +36-20-397-06-10 +36-70-943-62-46 E-mail: ze.muhely@gmail.com	Munka megnevezése: Sümeg Város Településrendezési Eszközeinek módosítása részterületre				Lépték: M=1: 4 000	Tervezési szakasz: 314/2012. (XI. 8.) Korm rend. 42. § szerinti tárgyalásos eljárás
	Rajz megnevezése: Földhivatali alaptérkép kivonat - 03/1, 03/7 , 03/27-28, 03/35-36, 03/38-41 és 4566/3-5 hrsz-ú ingatlanokra				Dátum:	
	Tervező: Czene Éva városrendezési vezető tervező TT1 12-0160	Tervező: Farkas Szilyia okl. településtervező TT1 12-0160	Közlekedés tervező: Heckenast Judit közlekedésmérnök MMK 01-5295, K101	Környezetvédelem: Tóthné Pocsok Katalin K2 01-5086/02, TT1 01-5086/02	2020. október hó	FA