


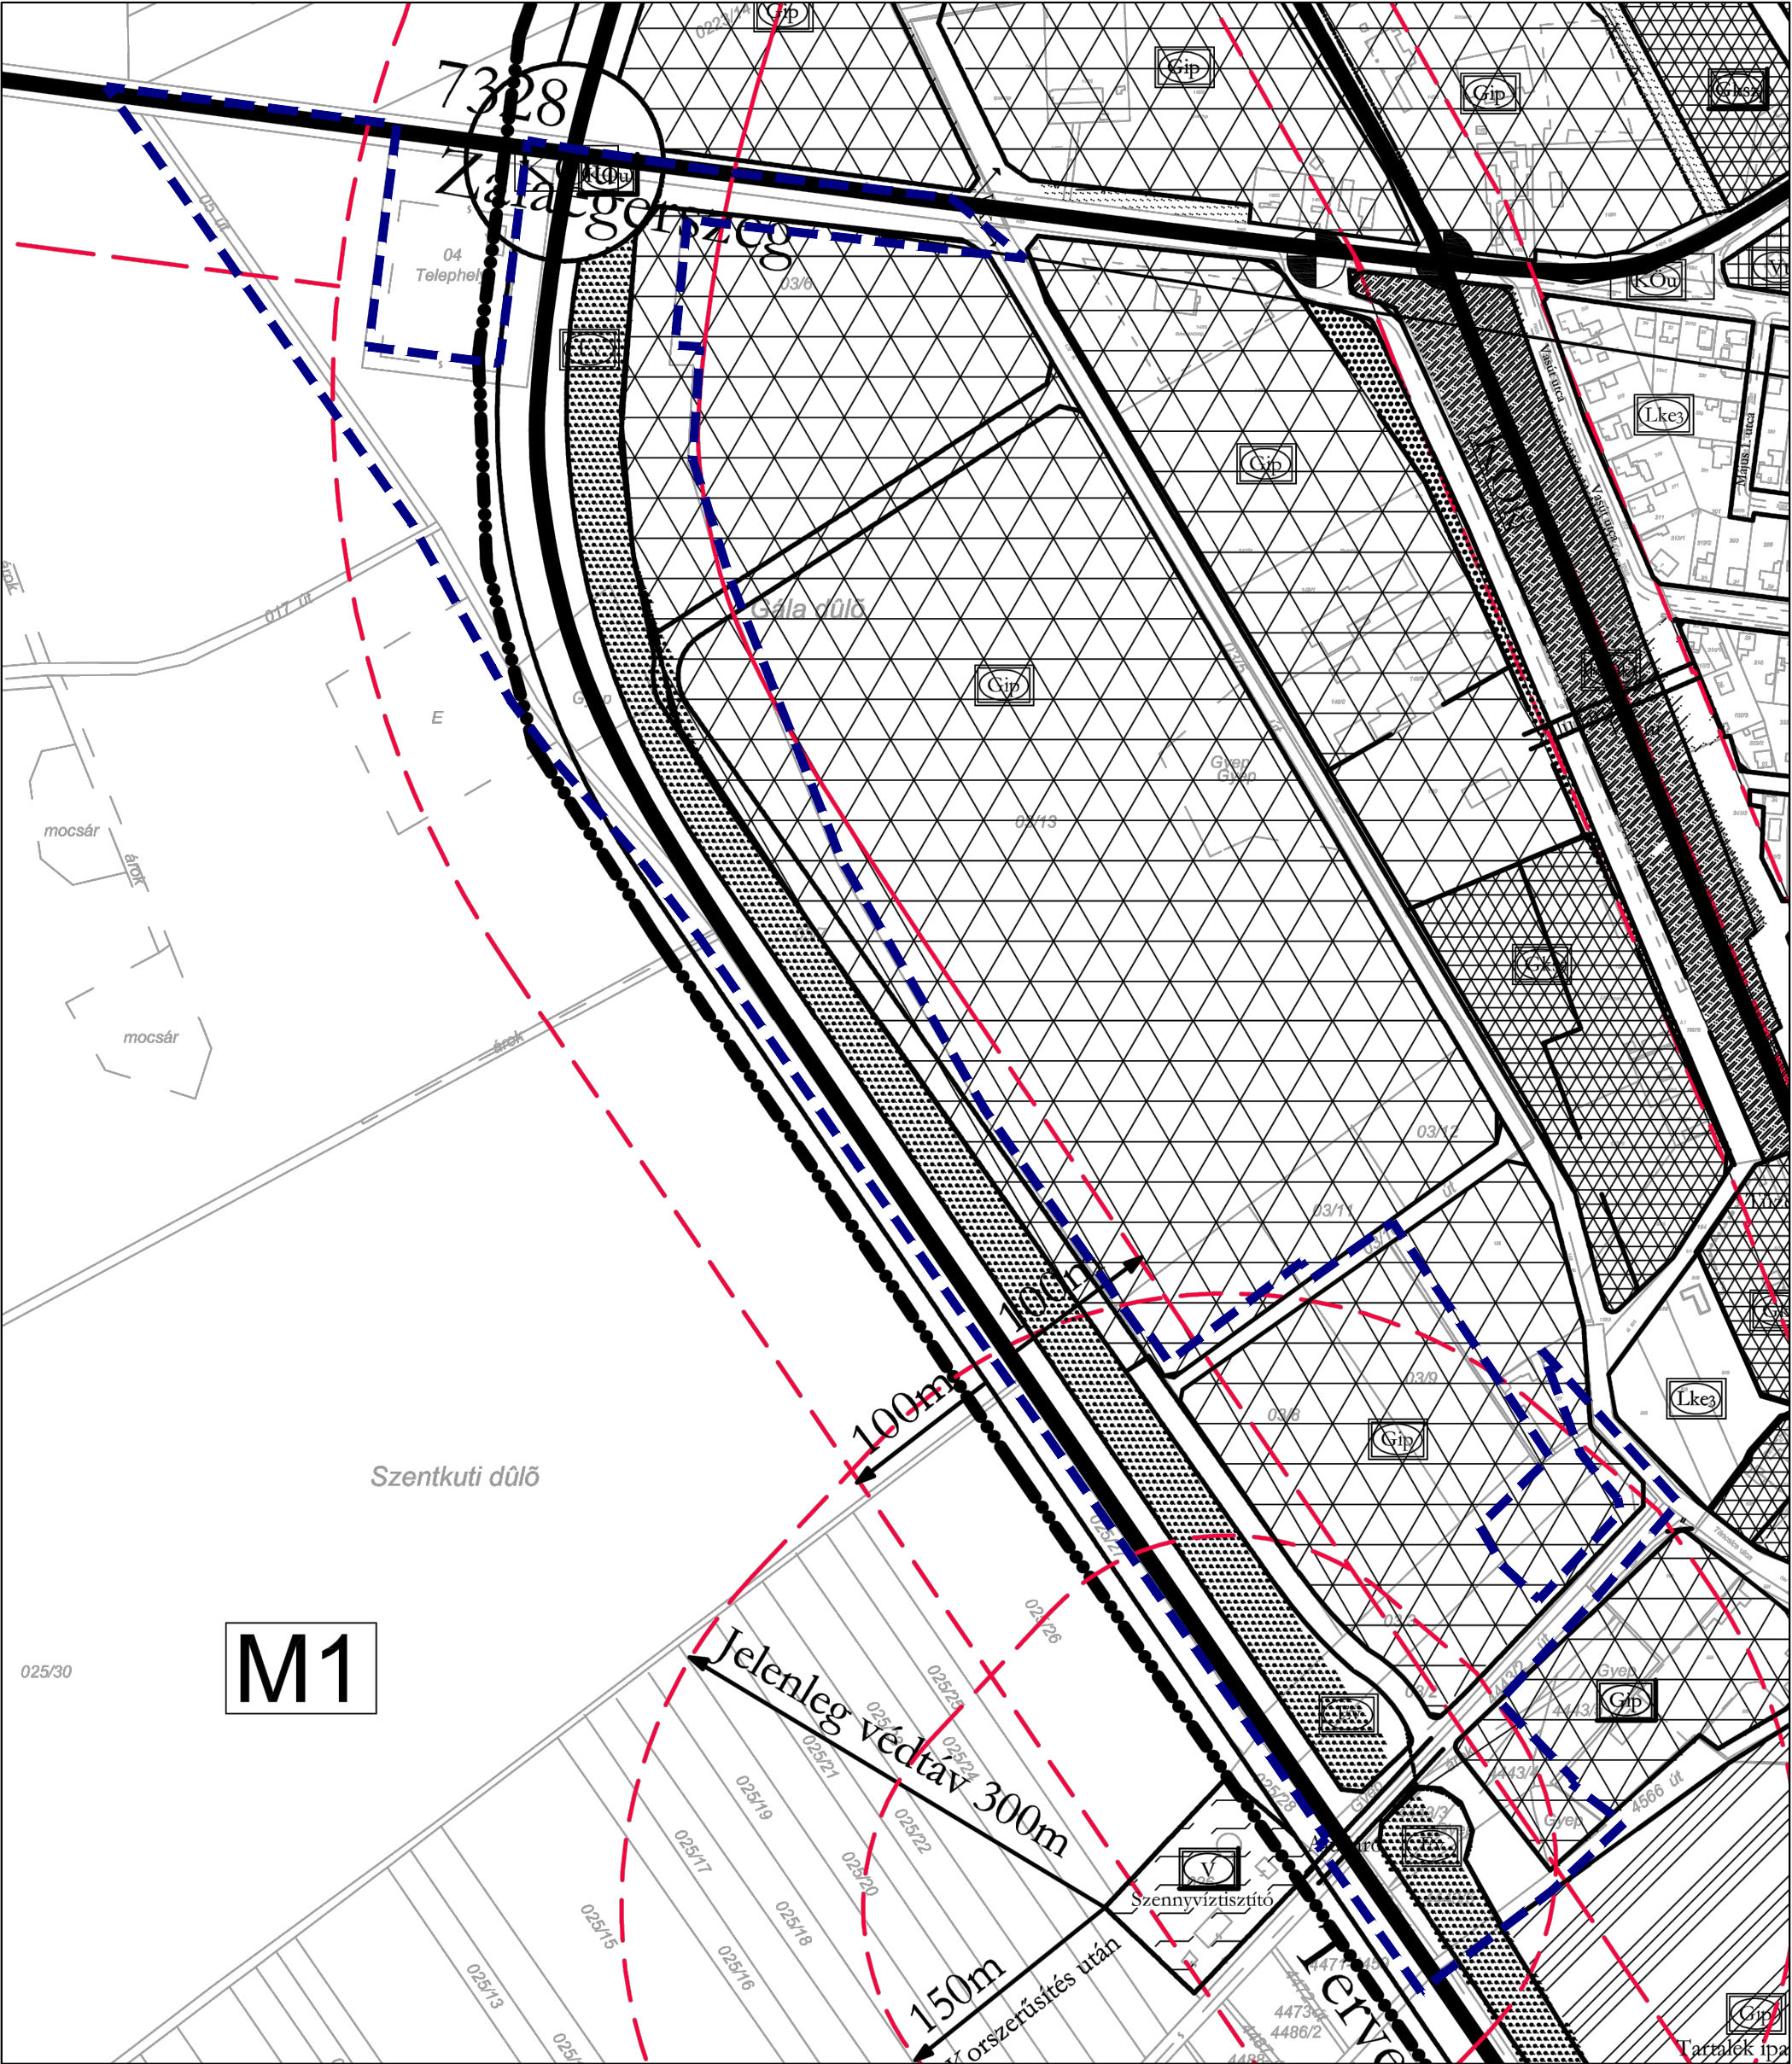

Jelmagyarázat

- módosítással érintett terület határa
- jogi telekhatár
- védőtáv

TERÜLETFELHASZNÁLÁSI MÓDOK

- ipari gazdasági terület
- védődő terület

Készült az állami alapadatok felhasználásával az Önkormányzat adatszolgáltatása alapján

Z.F. Műhely
Tervező és Tanácsadó Kft.
Tel: +36-20-397-06-10
+36-70-943-62-46
E-mail: ze.muhely@gmail.com

Munka megnevezése:	Sümeg Város Településrendezési Eszközeinek módosítása részterületre		
Rajz megnevezése:	Hatályos Településszerkezeti terv kivágata - 03/1, 03/7 , 03/27-28, 03/35-36, 03/38-41 és 4566/3-5 hrsz-ú ingatlanokra		
Tervező:	Tervező:	Közeledés tervező:	Környezetvédelem:
Czene Éva	Farkas Szilvia	Heckenast Judit	Tóthné Pocsok Katalin
városrendezési vezető tervező	okl. településtervező	közlekedésmérnök	K2 01-5446/13, FTI 01-5086/02
TTI 12-0160	MMK 01-5295, K1		

Lépték:	Tervezési szakasz:
M=1: 4 000	314/2012. (XI. 8.) Korm rend. 42. § szerinti tárgyalási eljárás
Dátum:	
2020. október hó	TSZT