


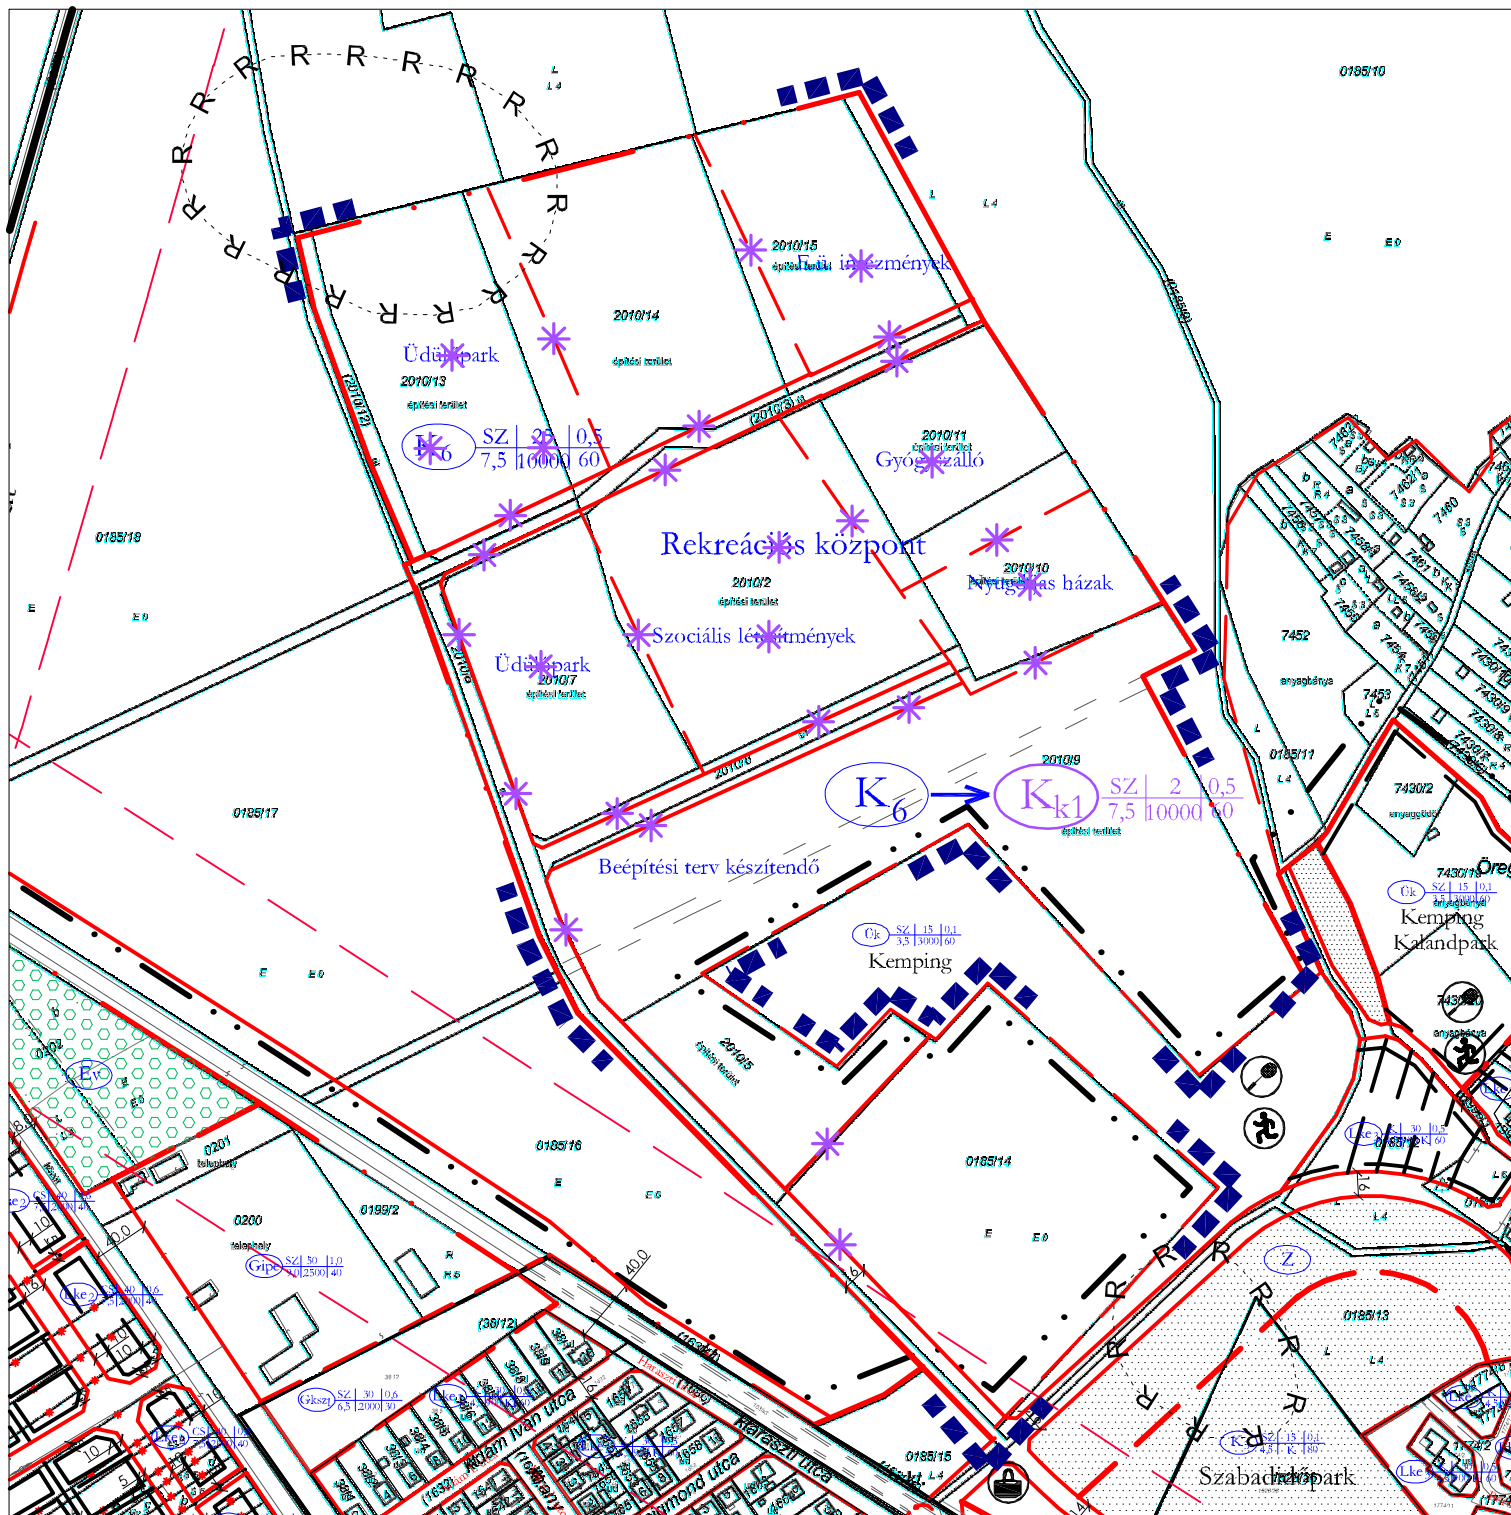

Jelmagyarázat

kötelező szabályozási elemek

- tervezési terület határa
- tervezett szabályozási vonal
- eltérő területfelhasználás

építési övezet/övezet jele

- K különleges terület

tájékoztató szabályozási elemek

- jogi telekhatár
más jogszabály által elrendelt
szabályozási elemek - művi értékek
- R- nyilvántartott régészeti lelőhely határa

A részterület módosítást magyarázó
lila színű jelkulcs, mely csak a terv
egyeztetése során került feltüntetésre.

- Kk különleges beépítésre nem
szánt terület
- * megszüntető jel

Készült az állami alapadatok felhasználásával az Önkormányzat adatszolgáltatása alapján

 Z.É. Műhely Tervező és Tanácsadó Kft. Tel: +36-20-397-60-10 +36-70-943-02-46 E-mail: ze.muhely@gmail.com	Munka megnevezése: Sümeg Város Településrendezési eszközeinek módosítása			Tervszám: 16/2016.	Tervezési szakasz: 314/2012. (XI.8.) Korm. rendelet 40. § (1) bekezdés szerinti végső szakmai véleményezés
	Rajz megnevezése: Szabályozási terv módosítás - 3. sz. részterület			Lépték: M=1: 5 000	SZT-/M-3
	Tervező: Czene Éva városrendezési vezető TT1 12-0160	Közeledés tervező: Heckenast Judit közlekedésmérnök MMK 01-5295, KÖE-1	Környezetvédelem: Tóthné Pocsok Katalin K2 01-5086/02, K3 01-5086/02	Dátum: 2017. április hó	