


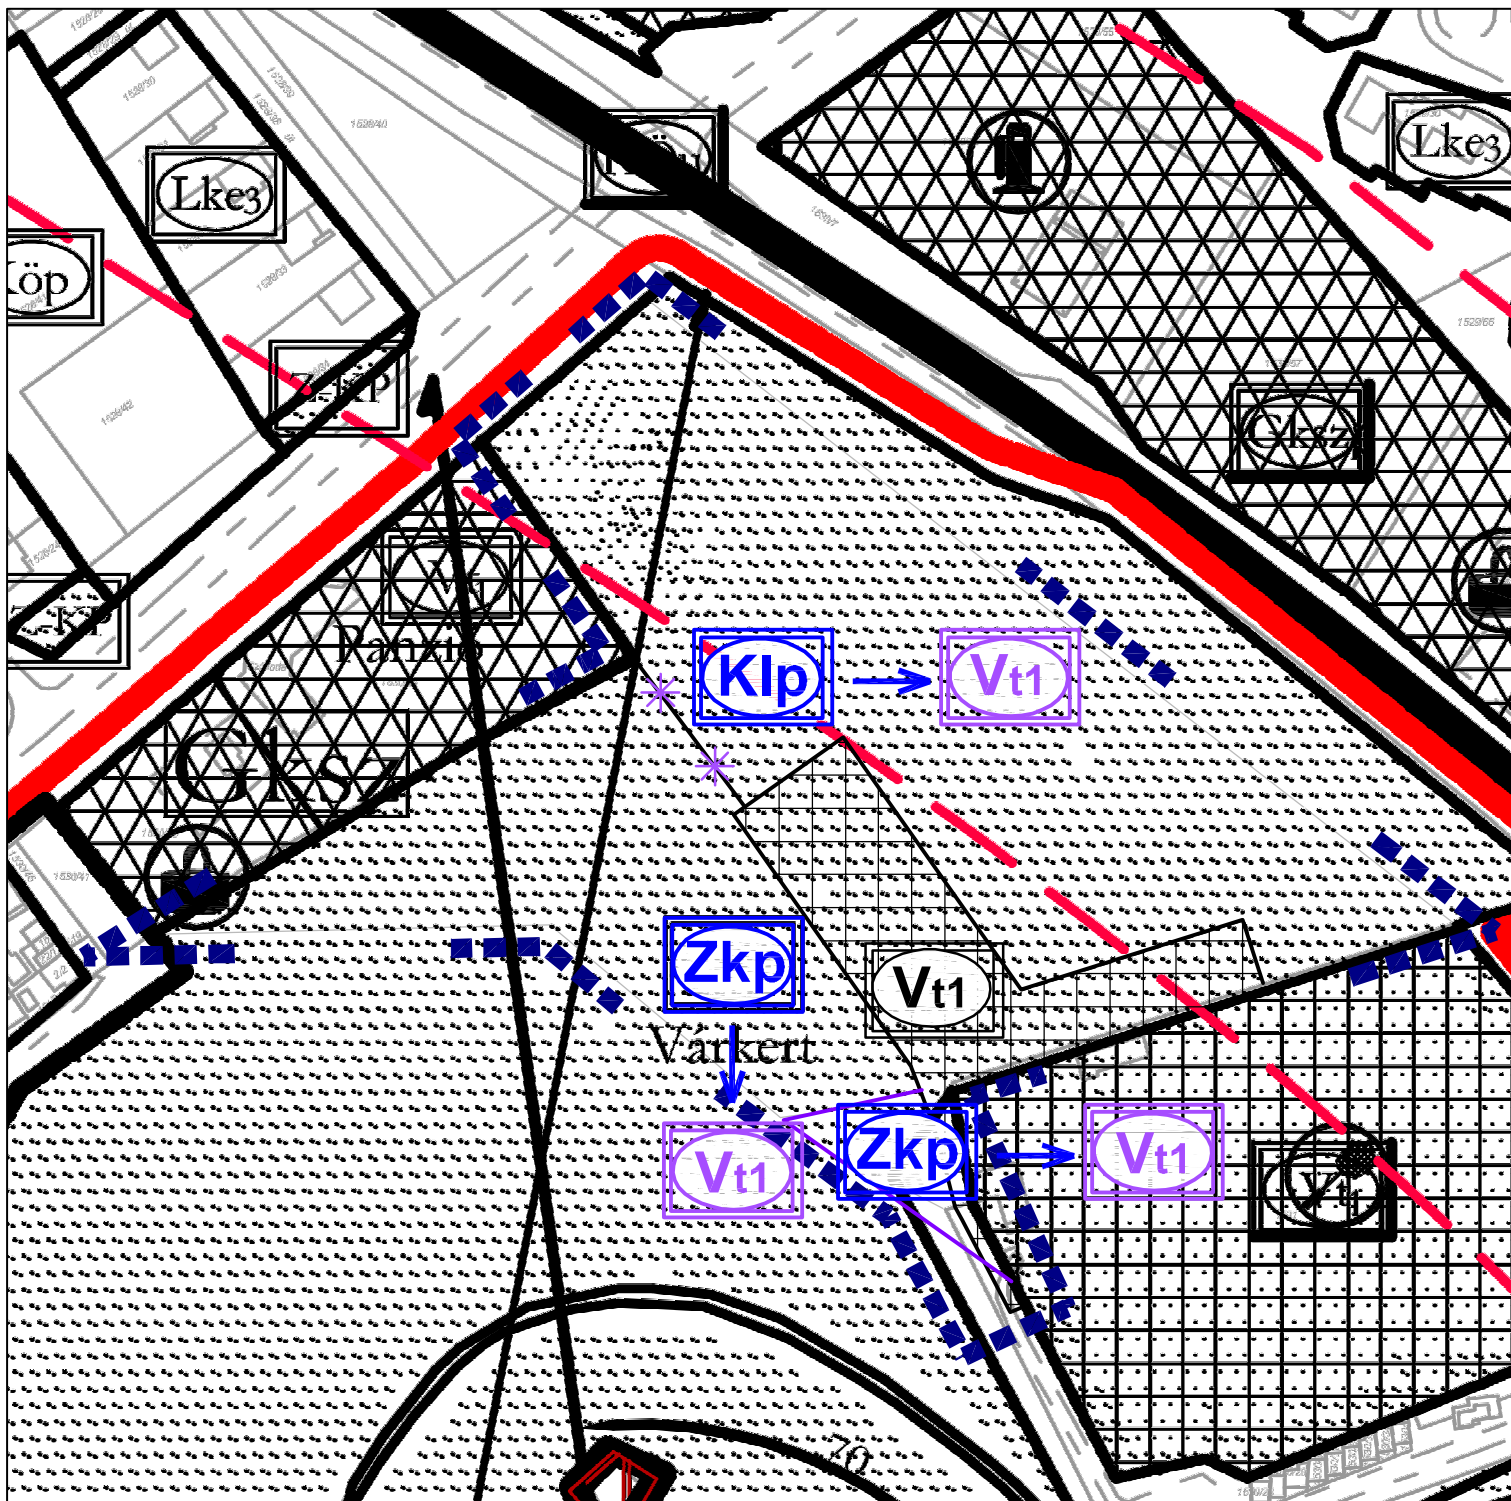

Jelmagyarázat



tervezési terület határa



jogi telekhatár

TERÜLETFELHASZNÁLÁSI MÓDOK

beépítésre szánt területek



különleges terület



településközpont vegyes terület



zöldfelület, közpark

A részterület módosítást magyarázó lila színű jelkulcs, mely csak a terv egyeztetése során került feltüntetésre.



településközpont vegyes terület



megszüntető jel

Készült az állami alapadatok felhasználásával az Önkormányzat adatszolgáltatása alapján