


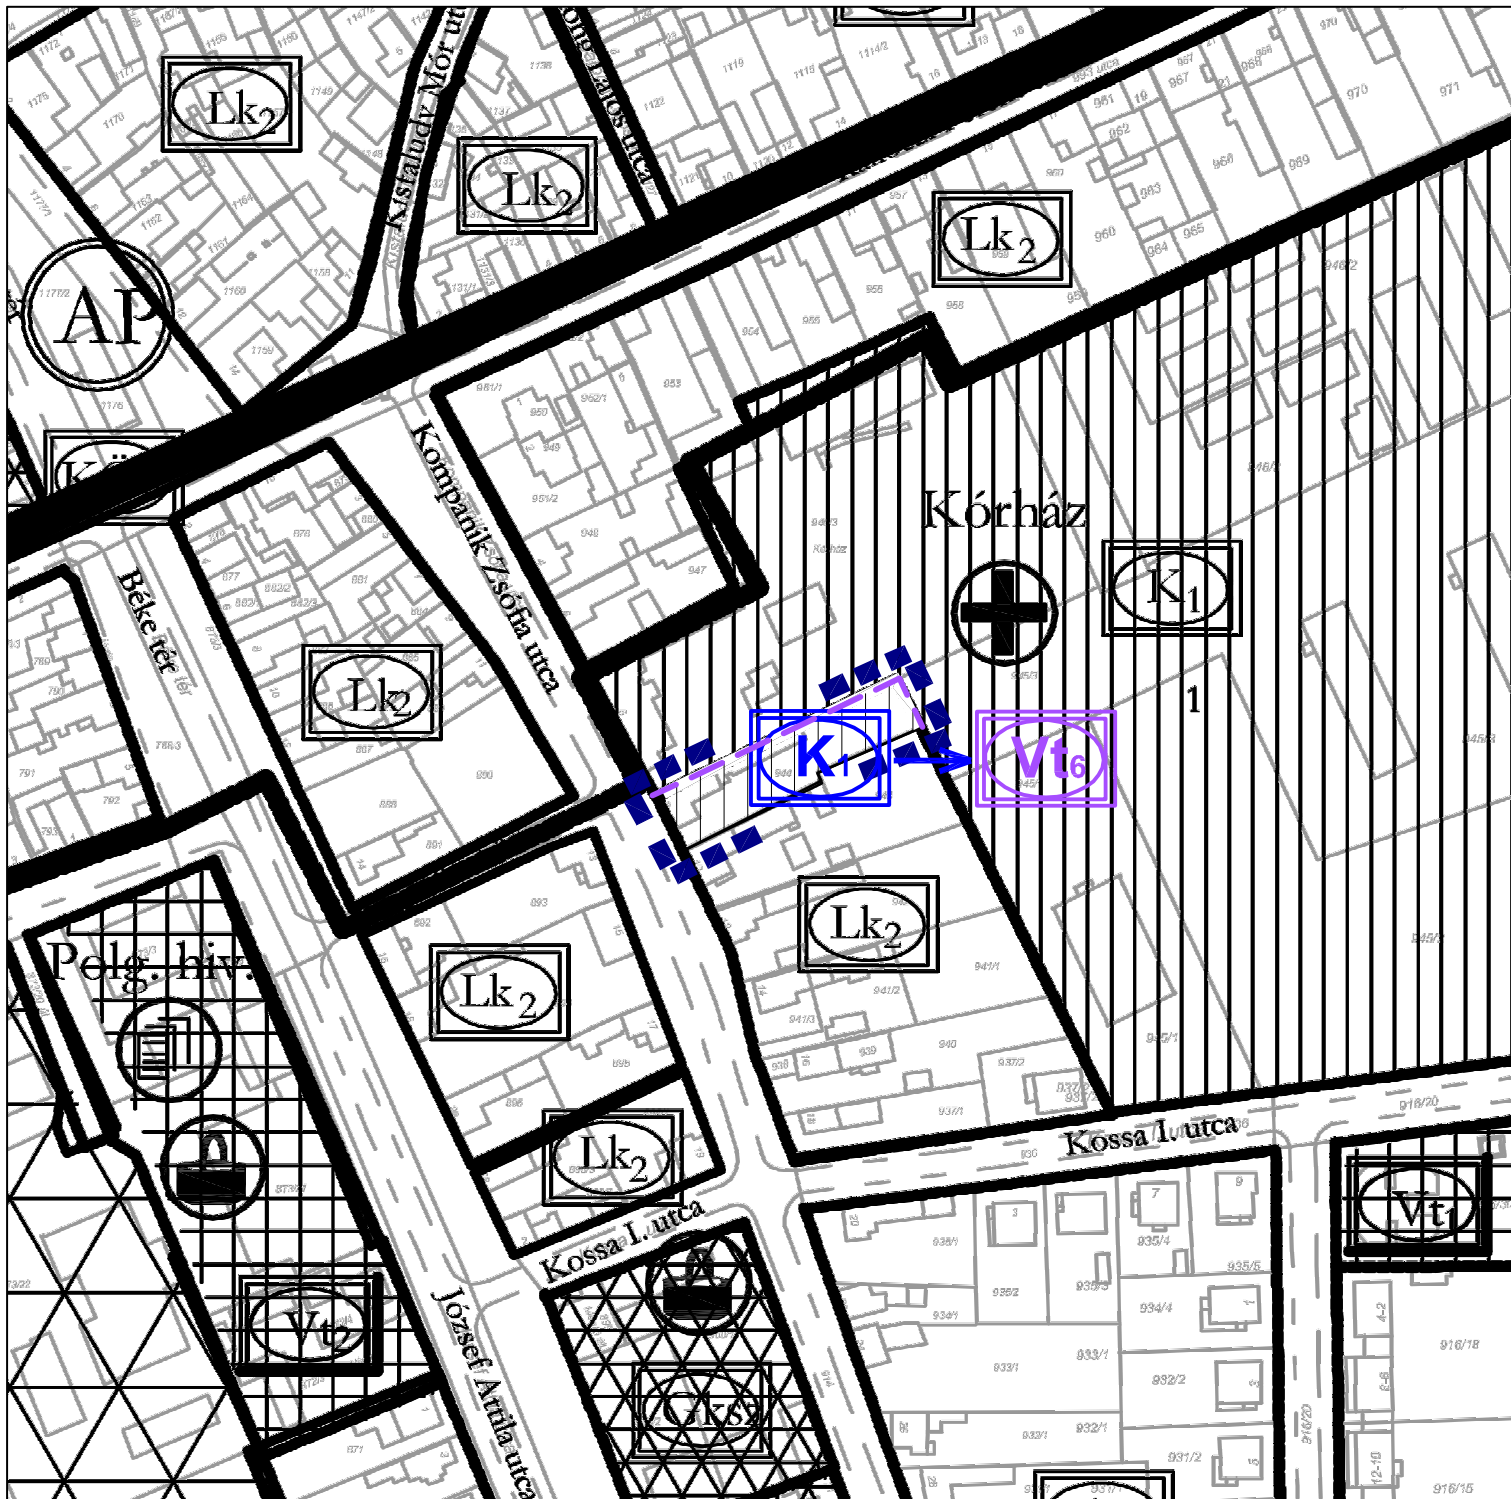

Jelmagyarázat



tervezési terület határa



jogi telekhatár

A részterület módosítást magyarázó lila színű jelkulcs, mely csak a terv egyeztetése során került feltüntetésre.



településközpont vegyes terület

TERÜLETFELHASZNÁLÁSI MÓDOK

beépítésre szánt területek



különleges terület

Készült az állami alapadatok felhasználásával az Önkormányzat adatszolgáltatása alapján

Munka megnevezése:

Sümeg Város Településrendezési eszközeinek módosítása

Rajz megnevezése:

Hatályos településszerkezeti terv kivágat - 944

Tervező:

Czene Éva

városrendezési vezető
TT1 12-0160

Közlekedés tervező:

Heckenast Judit

közlekedésmérnök
MMK 01-5295, Kft.

Környezetvédelem:

Tóthné Pocsok Katalin

K2 01-5086/02, K2 01-5086/02
Tóthné Pocsok Katalin

Tervszám:

Lépték:

M=1: 2 000

Dátum:

2018. április hó

Tervezési szakasz:

314/2012.(XI.8.) Korm. rendelet
41. § (1) bekezdés szerinti
szakmai véleményezés

TSZT
/M7