

# M.I. 98

Kereskedelmi  
és  
Szolgáltató  
Betéti Társaság  
SZÉKESFEHÉRVÁR  
Farkasdi utca 26.

Tárgy: TOP-2.1.3.-15-VE1-2016-00013 azonosítószámú „Települési környezet-  
védelmi infrastruktúra fejlesztések” elnevezésű pályázat keretében,  
Sümegeg csapadékvíz elvezető rendszer részleges rekonstrukciója a  
Petőfi S. és az Árpád utcában

Rajzcím:

## Helyszínrajz

Munkaszám:

34/2017

Méretarány:

M=1:4.000

Tervező:

Török Attila

Dátum:


2017. augusztus hó

Felelős tervező:

Török Miklós VZ/07-0241

Rajzszám:

5.

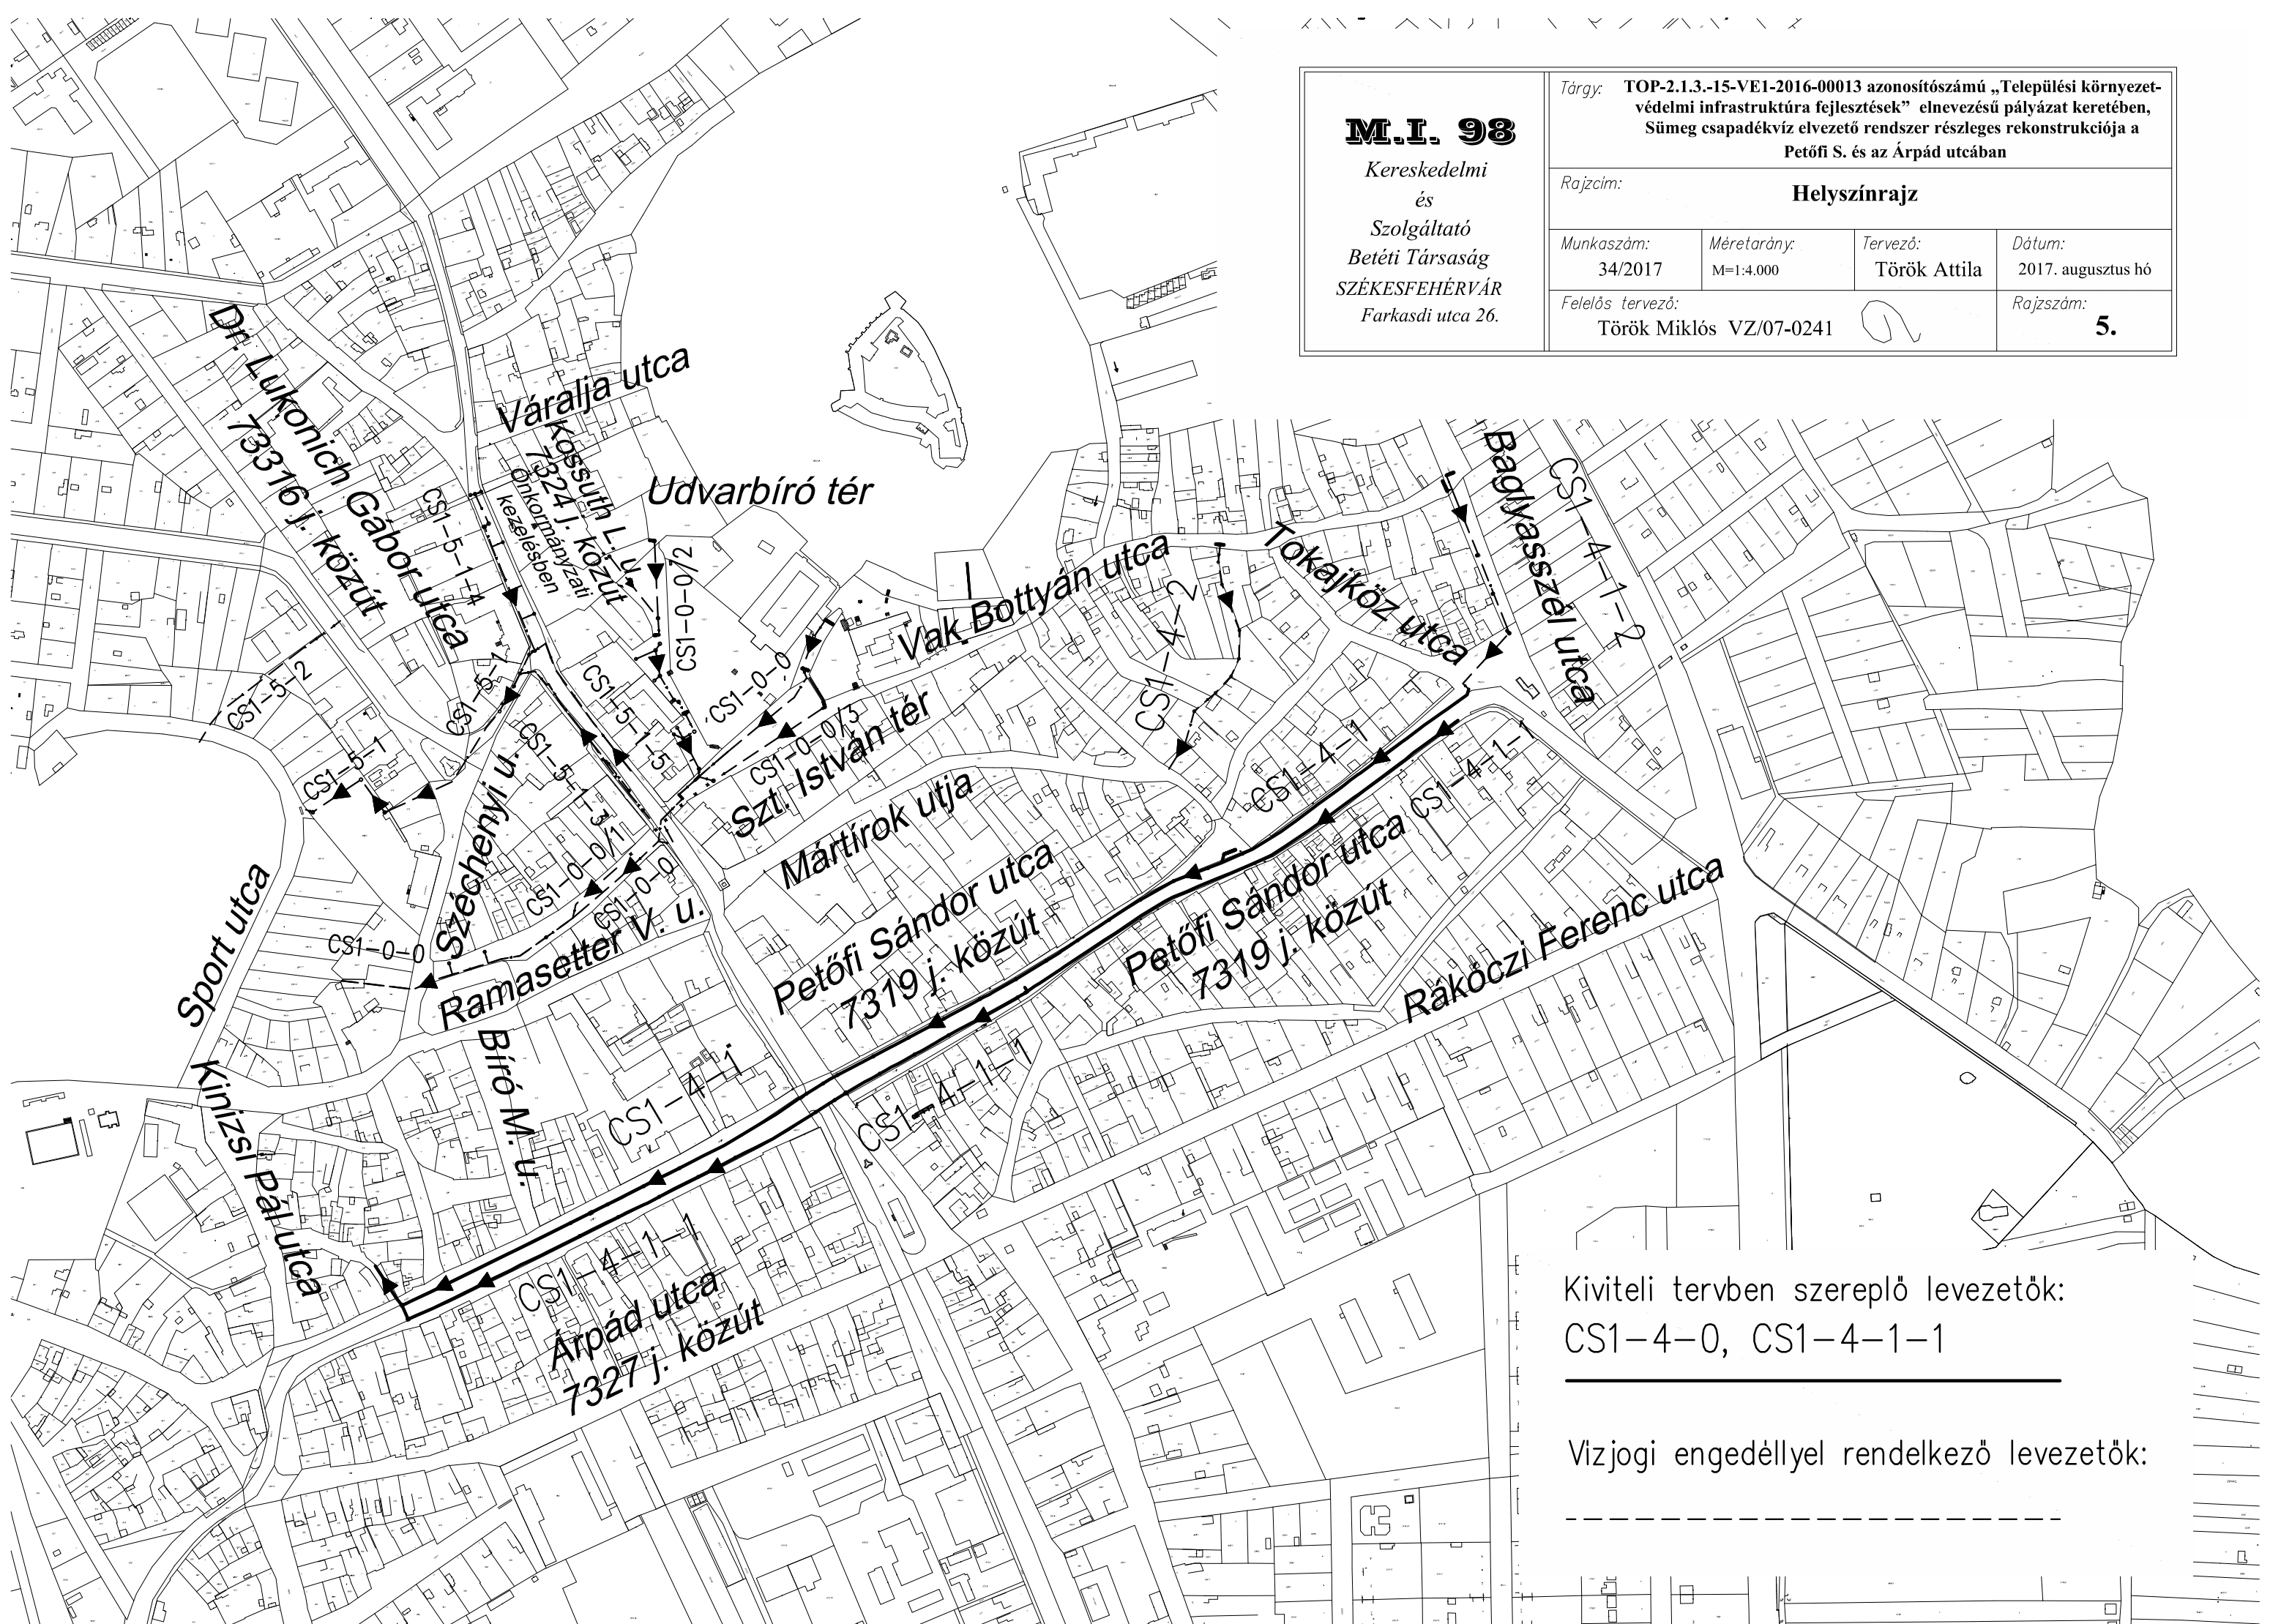

Kiviteli tervben szereplő levezetők:  
CS1-4-0, CS1-4-1-1

Vizjogi engedéllyel rendelkező levezetők: