


M.I. 98
Kereskedelmi és Szolgáltató Betűi Társaság SZÉKESFEHÉRVÁR Farkasdi utca 26.

Tárgy: TOP-2.1.3.-15-VE1-2016-00013 azonosítójú „Települési környezeti védelmi infrastruktúra fejlesztések” elnevezésű pályázat keretében, Sümeg csapadékvíz elvezető rendszer részleges rekonstrukciója a Petőfi S. és az Árpád utcában

Részletes helyszínrajz
Árpád u. (7327 j. közút) - Petőfi u. (7319 j. közút)

Munkaszám: 34/2017	Méretarány: M=1:500	Tervező: Török Attila	Dátum: 2017. augusztus hó
Felelős tervező: Török Miklós VZ/07-0241	Rajzszám: 6.1		

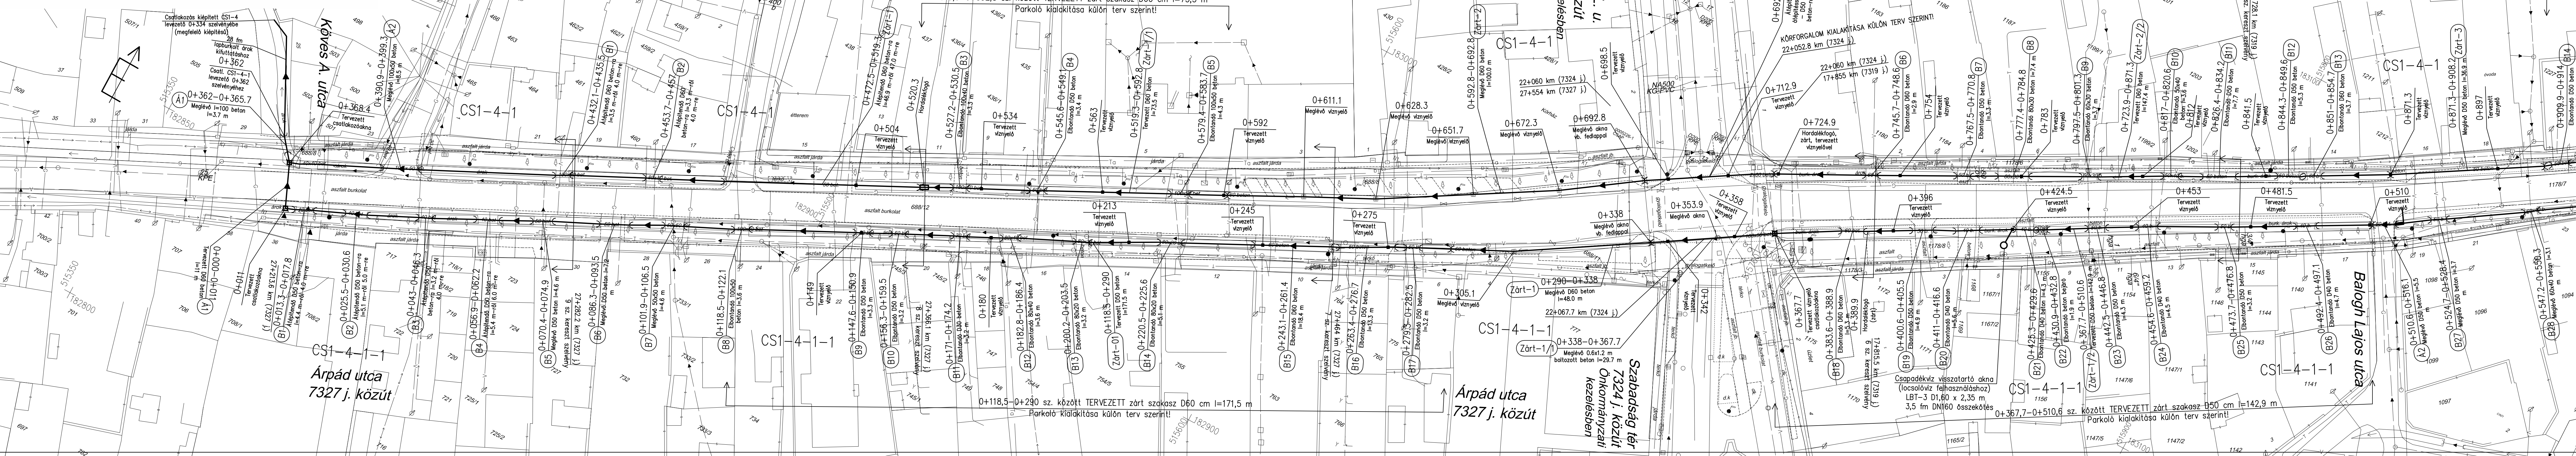

Árpád utca
7327 j. közút

Árpád utca
7327 j. közút

Petőfi Sándor utca
7319 j. közút

Balogh Lajos utca

0+519,3-0+592,8 sz. között TERVEZETT zárt szakasz D60 cm l=73,5 m
Parkoló kialakítása külön terv szerint!

0+723,9-0+871,3 sz. között TERVEZETT zárt szakasz D60 cm l=147,4 m
Parkoló kialakítása külön terv szerint!

0+118,5-0+290 sz. között TERVEZETT zárt szakasz D60 cm l=171,5 m
Parkoló kialakítása külön terv szerint!

0+367,7-0+510,6 sz. között TERVEZETT zárt szakasz D50 cm l=142,9 m
Parkoló kialakítása külön terv szerint!