



ismertési
DK
HOMLOKZAT
1:100

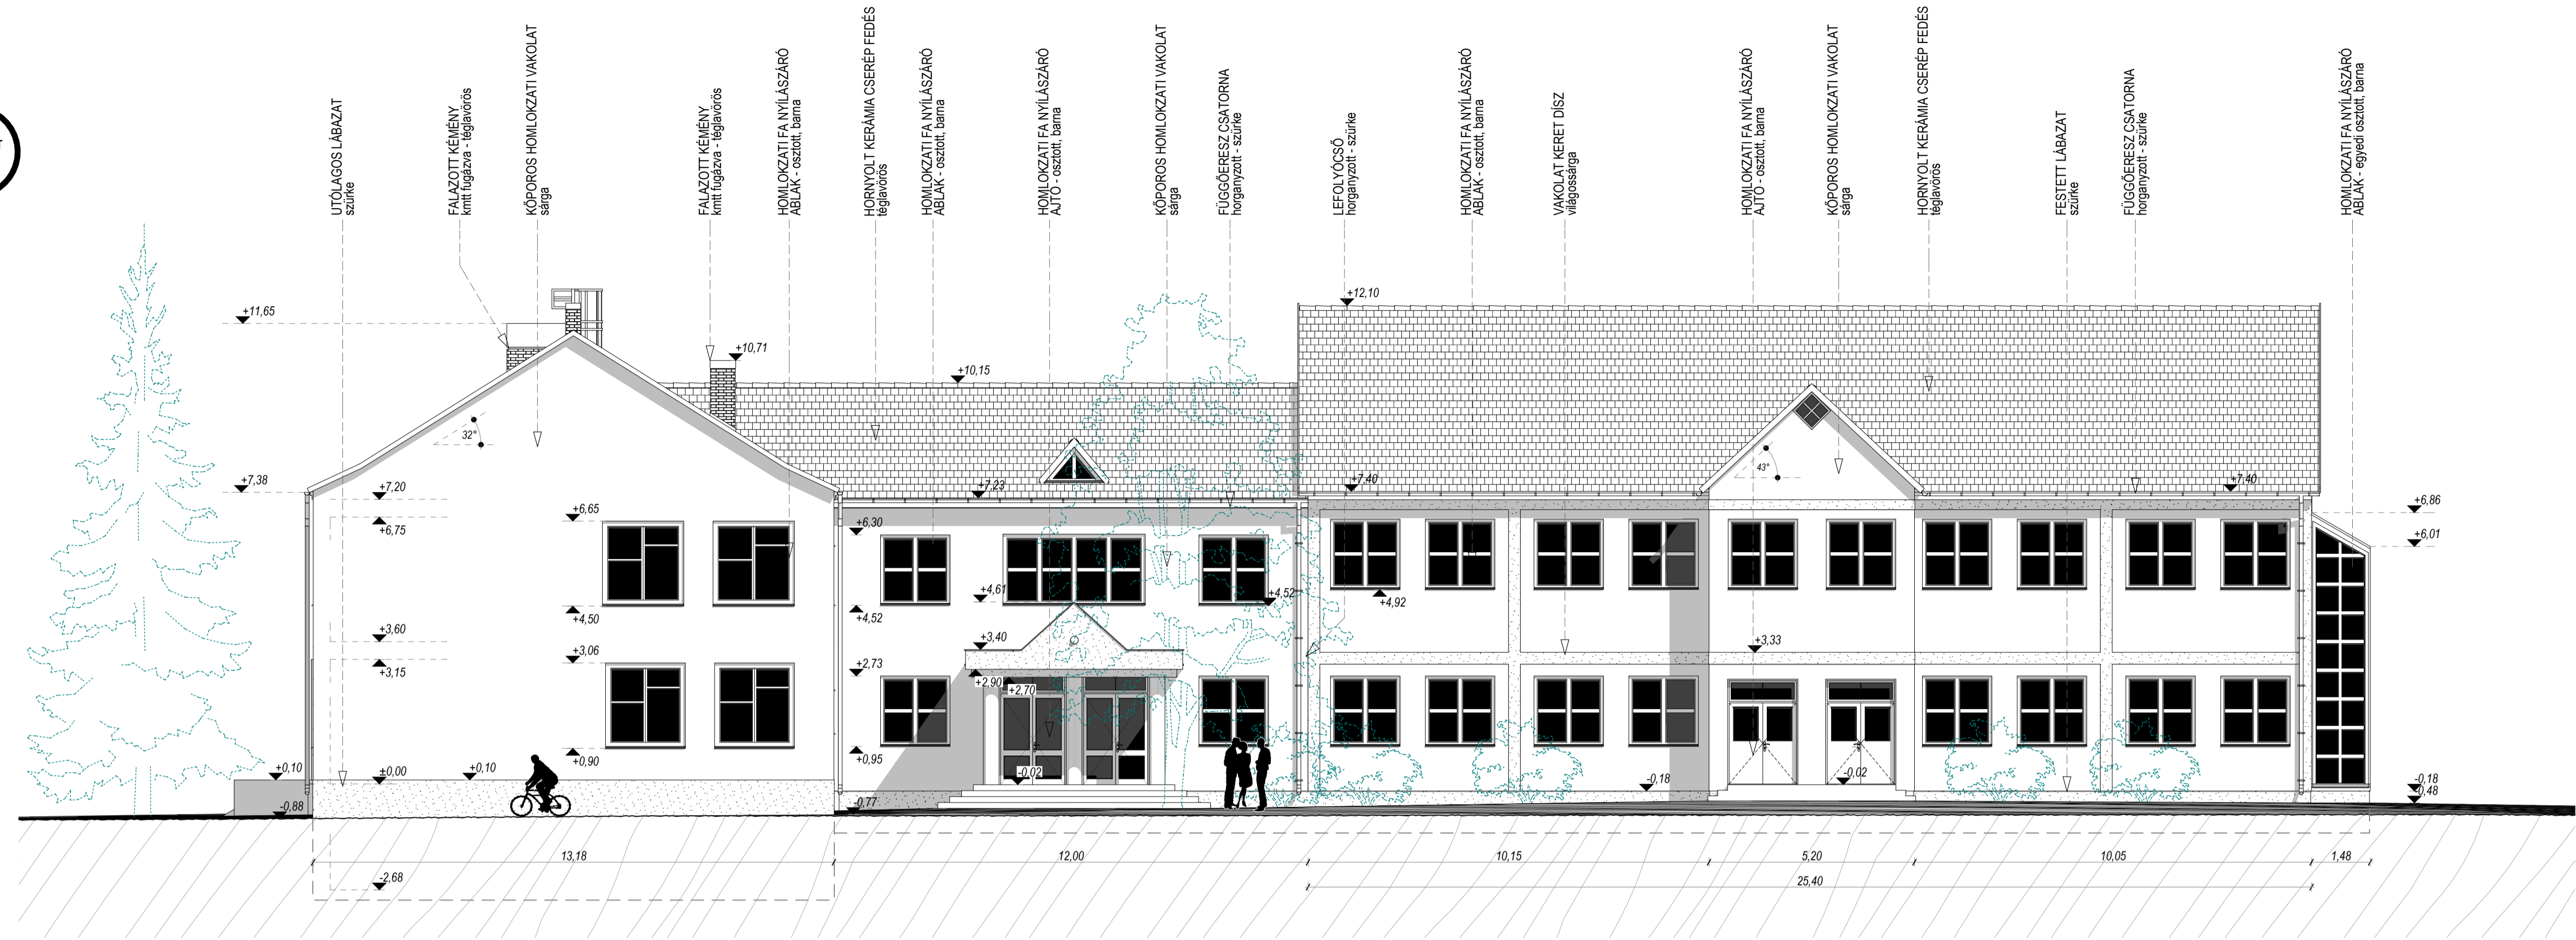

ismertési
EK
HOMLOKZAT
1:100

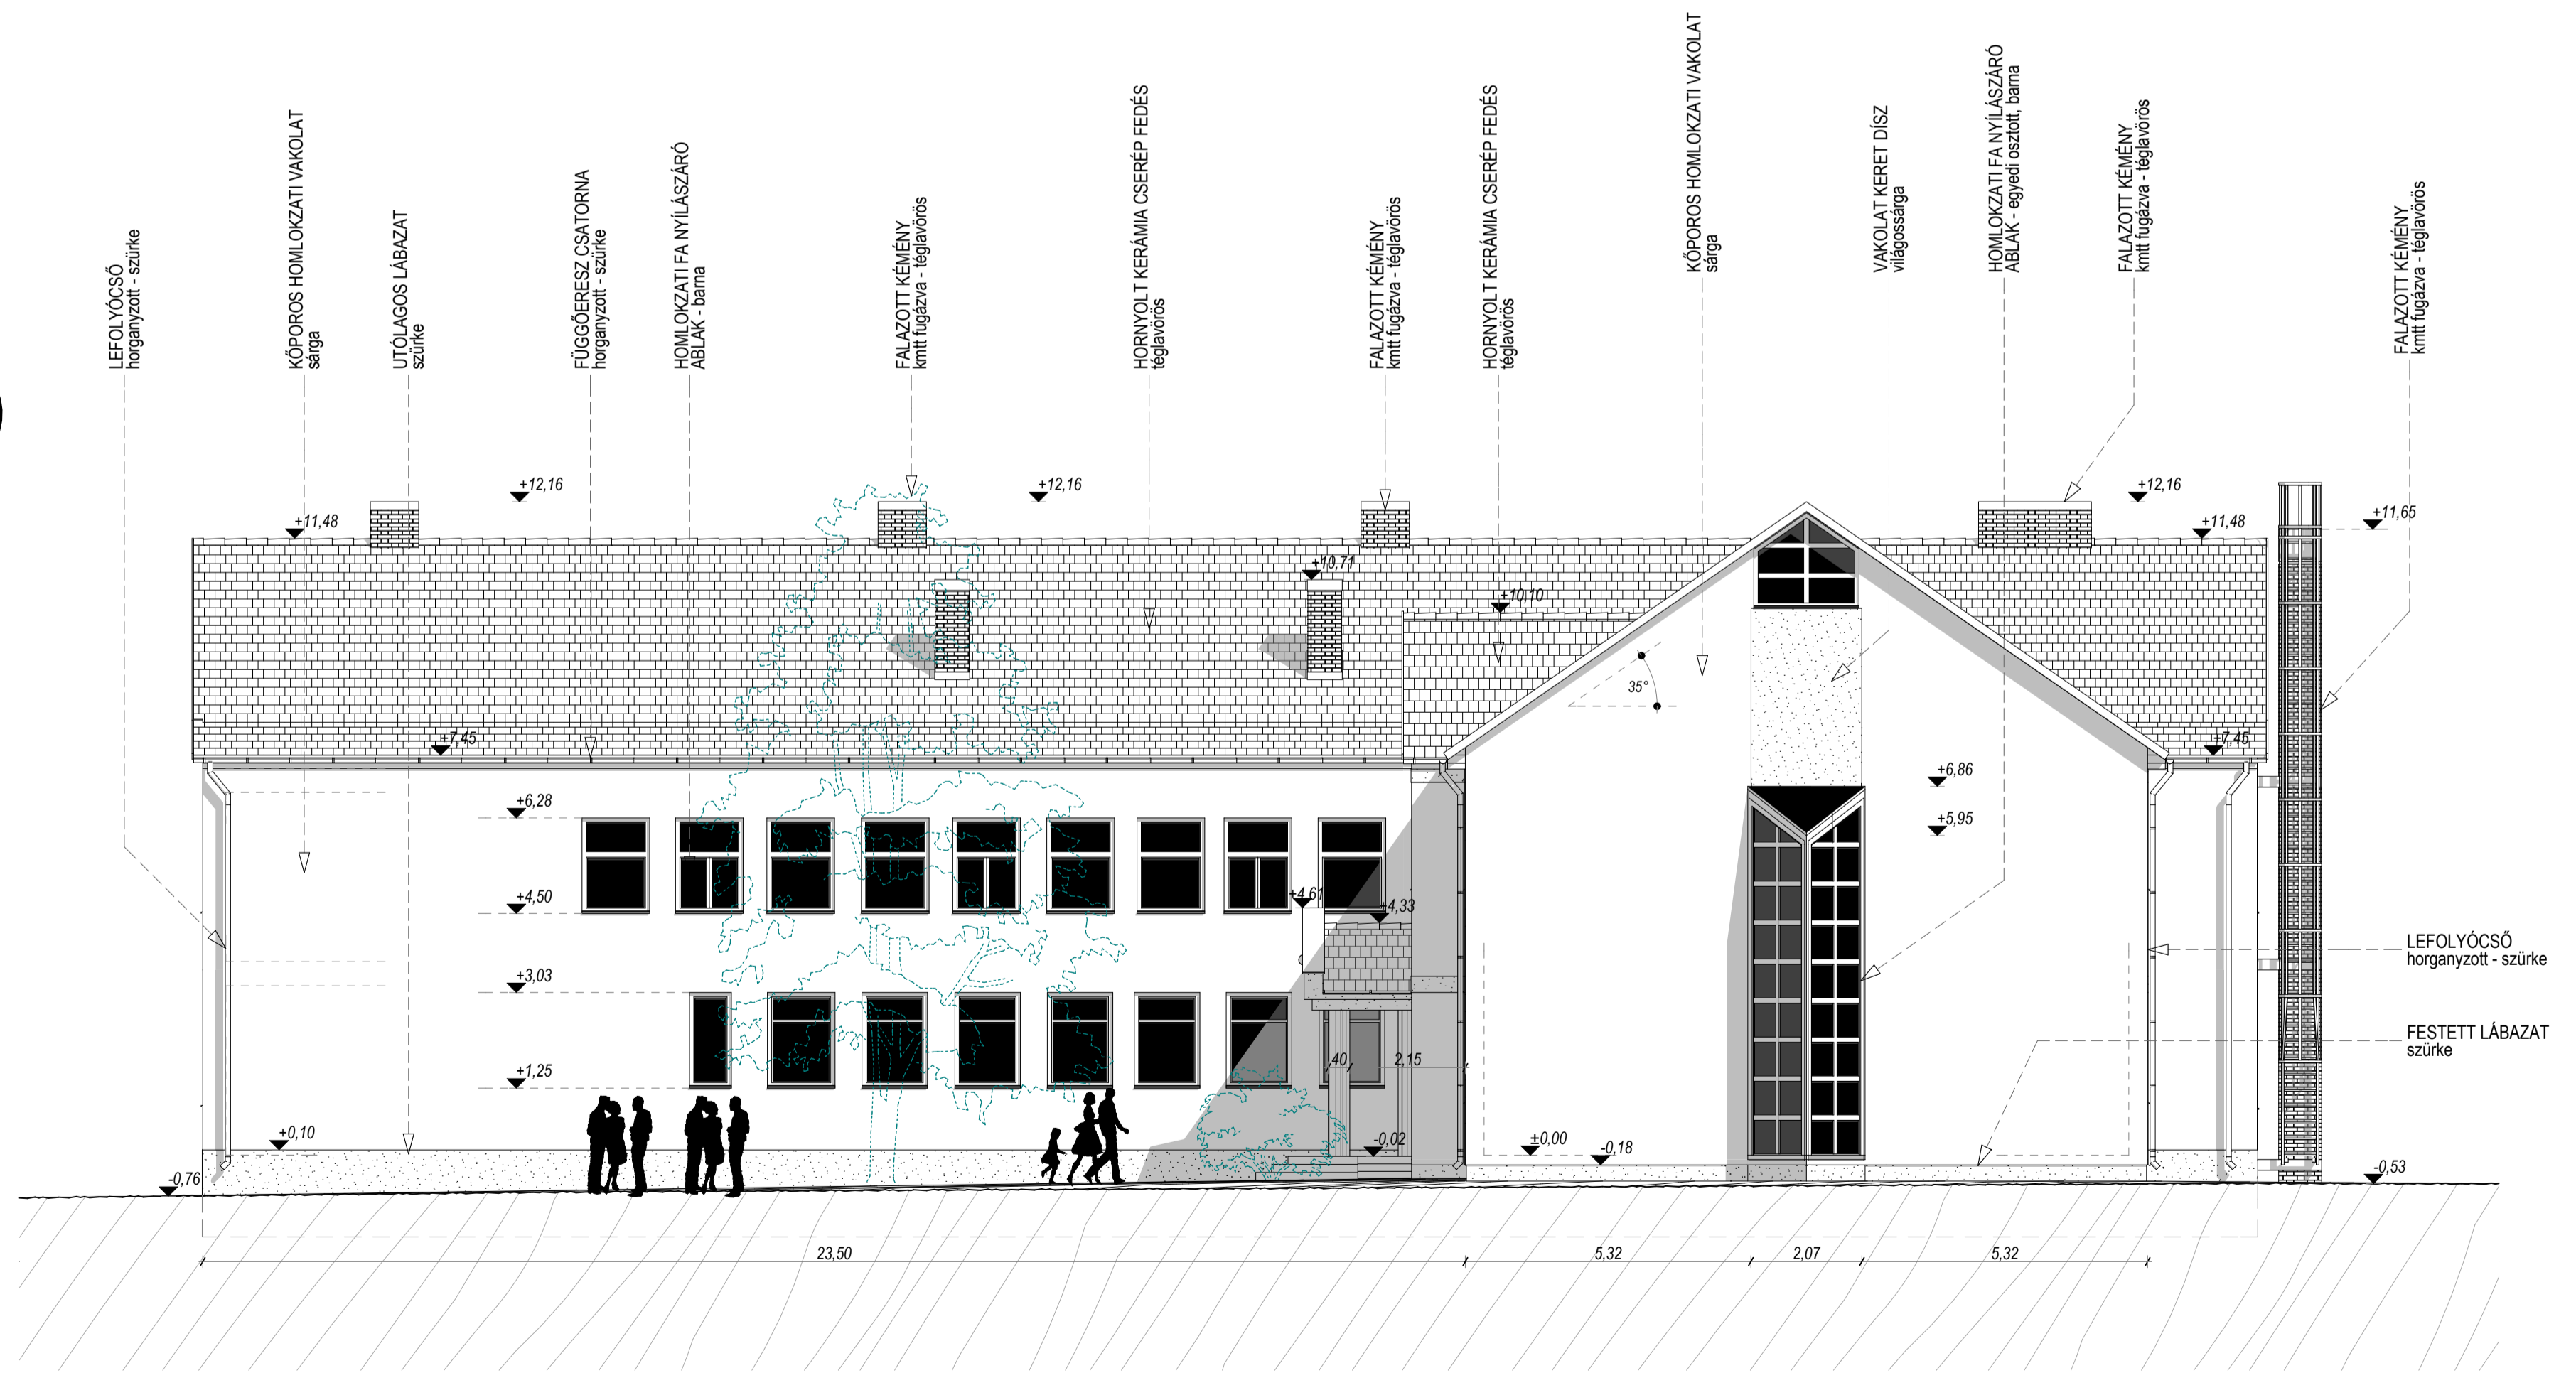

A kivitelezés csak felülről részben irányítja a munkát, a munkaterv, a biztonsági terv, és a balesetmentes előírások szigorú betartása mellett megengedhető a kivitelezési munkák során a munkaterv és a műszaki leírás a szerző jogaitól eltérően, az LXXVII. Törvény 1. §-ának szerzői jogvédelme alatt áll.

Tervező: KÖRNYELMI ÉS ÉPÍTÉSI IRODA BÜDAPÉST, RENDÉKAI U. 1. 8330 Sümeg, Rendéki u. 1.		Készítette: FELMÉRÉSI RAJZ - Homlokzatok I.		Létrejött: 2017. 09. 20.		Létszám: M 1:100	
Előíró: SÜMEG VÁROS ÖNKORMÁNYZATA 8330 Sümeg, Béke Tér. 7.		Készítette: DykeStudio Kft. Szabó Zoltán ÉK 19 0419 okleveles építész / rajzpédagógus 8330 Sümeg, Béke Tér. 7.		Készült: 2017. 09. 20.		Létszám: F-05	