



Terv megnevezése: KOMPANIK ZSÓFIA BÖLCSŐDE ÉS ÓVODA felújításához készült építész kiviteli terv	Rajz megnevezése: NYÍLÁSZÁRÓ KONSZIGNÁCIÓ			
	Építés helye: 8330 Sümeg, Rendeki u. 1.	Helyrajzszám: 23	Dátum: 2017. 09. 20.	Lépték:
Építtető: SÜMEG VÁROS ÖNKORMÁNYZATA 8330 Sümeg, Béke Tér. 7.	Felelős tervező: DplusStudio Kft. Szabó Dániel É/K 19 0419 okleveles építész / tájépítész 8330 Sümeg, Bem u. 9. Tel.: 30/400 5934	Építész munkatárs: Szűcs Balázs építész 8409 Úrkút, Gubicza-hegy 16. Tel.: 30/226 1702	Tervlap:	


KONSZIGNÁCIÓS JEL:	1
MEGNEVEZÉS:	5 kamrás műanyag ablak
NÉVLEGES MÉRET:	350 x 600
MENNYISÉG:	1 db
NYITÁS MÓD:	BNY - jobbos
ELHELYEZÉS:	tégla falba, falsíkra szorítva
TOK:	KÖMMERLING
SZÁRNY:	PRÉMIUM 76 mm-es AD profil
SZÍN:	kívül - belül fehér
ÜVEGEZÉS:	3 rétegű (4-16-4-16-4)
MEGJEGYZÉS:	típus, fehér kilincs GU biztonsági vasalat résszellőzővel hibás működtetést gátlóval párkányfogadóval kívül bádog párkány belül műanyag párkány

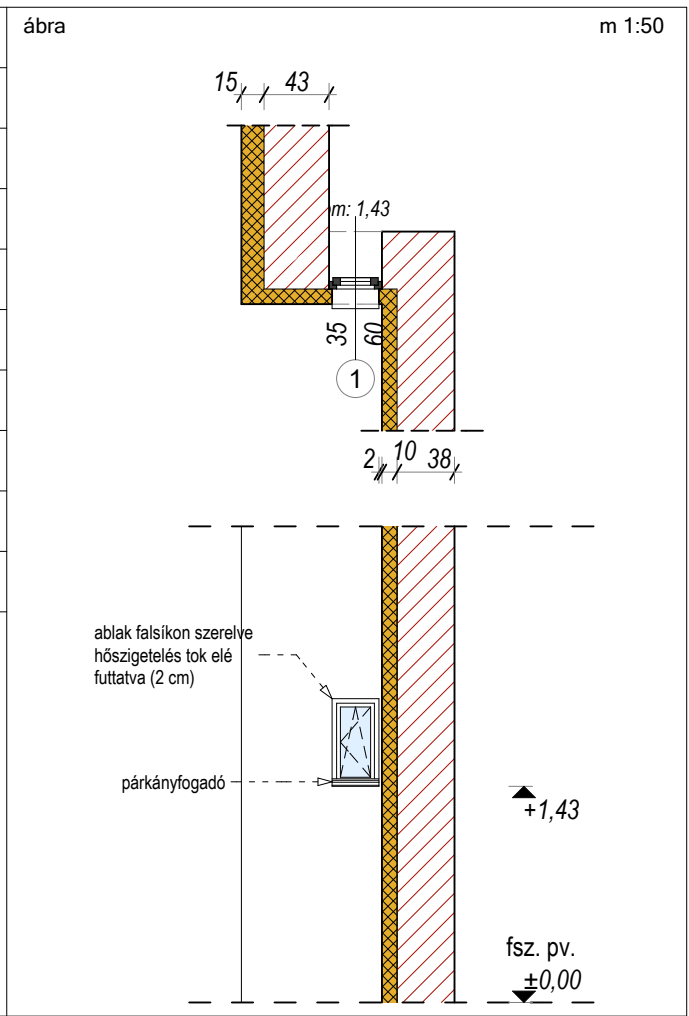


KONSZIGNÁCIÓS JEL:	2
MEGNEVEZÉS:	5 kamrás műanyag ablak
NÉVLEGES MÉRET:	600 x 600
MENNYISÉG:	2 db
NYITÁS MÓD:	BNY - 2 db jobbos
ELHELYEZÉS:	tégla falba, falsíkra szorítva
TOK:	KÖMMERLING
SZÁRNY:	PRÉMIUM 76 mm-es AD profil
SZÍN:	kívül - belül fehér
ÜVEGEZÉS:	3 rétegű (4-16-4-16-4)
MEGJEGYZÉS:	típus, fehér kilincs GU biztonsági vasalat résszellőzővel hibás működtetést gátlóval párkányfogadóval kívül bádog párkány belül műanyag párkány

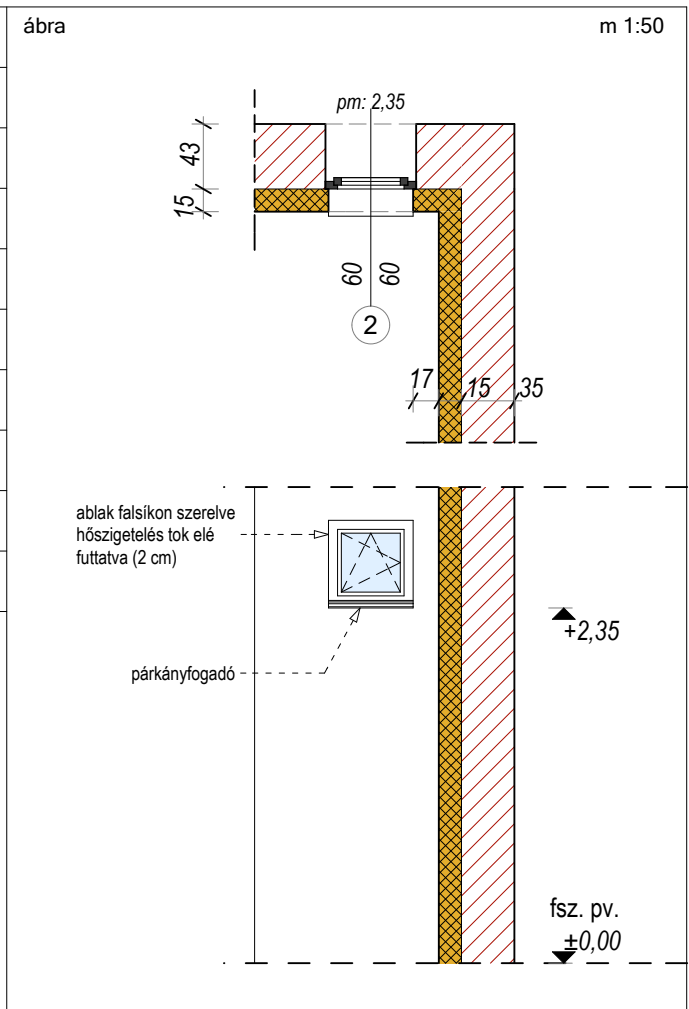

KONSZIGNÁCIÓS JEL:	3
MEGNEVEZÉS:	5 kamrás műanyag ablak
NÉVLEGES MÉRET:	800 x 1800
MENNYISÉG:	1 db
NYITÁS MÓD:	FIX
ELHELYEZÉS:	tégla falba, falsíkra szorítva
TOK:	KÖMMERLING
SZÁRNY:	PRÉMIUM 76 mm-es AD profil
SZÍN:	kívül - belül fehér
ÜVEGEZÉS:	3 rétegű (4-16-4-16-4)
MEGJEGYZÉS:	GU biztonsági vasalat párkányfogadóval kívül bádog párkány belül műanyag párkány

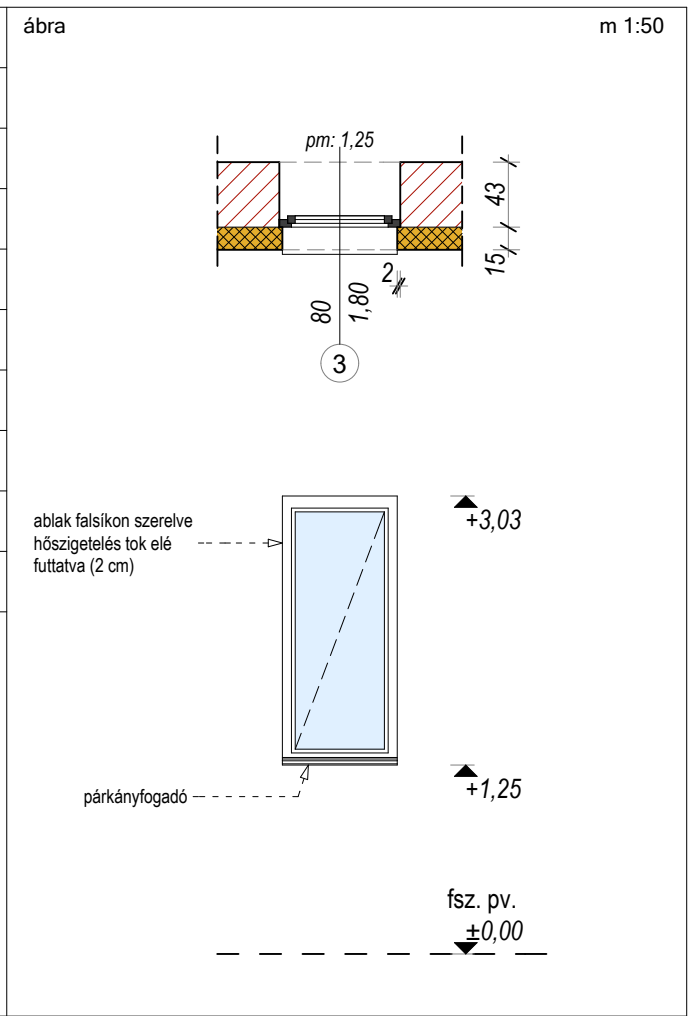


KONSZIGNÁCIÓS JEL:	4
MEGNEVEZÉS:	5 kamrás műanyag ablak
NÉVLEGES MÉRET:	900 x 900
MENNYISÉG:	14 db
NYITÁS MÓD:	BNY - balos 10 db, jobbos 4 db
ELHELYEZÉS:	tégla falba, falsíkra szorítva
TOK:	KÖMMERLING
SZÁRNY:	PRÉMIUM 76 mm-es AD profil
SZÍN:	kívül - belül fehér
ÜVEGEZÉS:	3 rétegű (4-16-4-16-4)
MEGJEGYZÉS:	típus, fehér kilincs GU biztonsági vasalat résszellőzővel hibás működtetést gátlóval párkányfogadóval kívül bádog párkány belül műanyag párkány

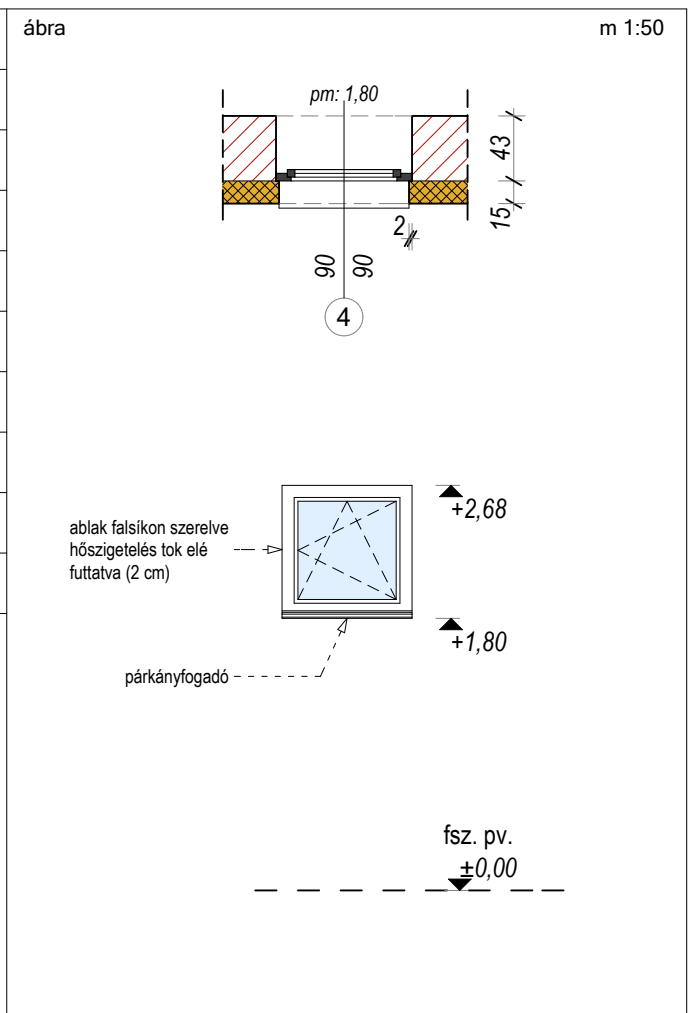


KONSZIGNÁCIÓS JEL:	5
MEGNEVEZÉS:	5 kamrás műanyag ablak
NÉVLEGES MÉRET:	1100 x 1950
MENNYISÉG:	2 db
NYITÁS MÓD:	BNY és FIX - jobbos
ELHELYEZÉS:	tégla falba, falsíkra szorítva
TOK:	KÖMMERLING
SZÁRNY:	PRÉMIUM 76 mm-es AD profil
SZÍN:	kívül - belül fehér
ÜVEGEZÉS:	3 rétegű (4-16-4-16-4)
MEGJEGYZÉS:	típus, fehér kilincs GU biztonsági vasalat résszellőzővel hibás működtetést gátlóval párkányfogadóval kívül bádog párkány belül műanyag párkány

ábra m 1:50

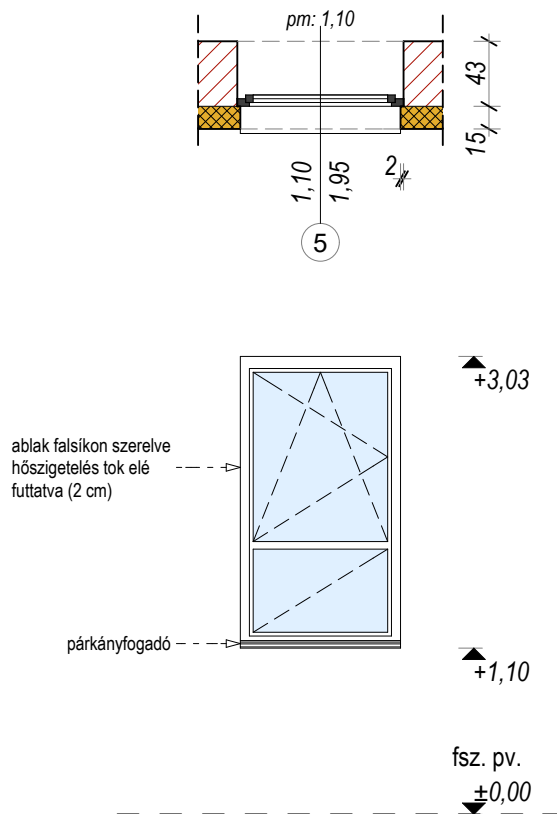


KONSZIGNÁCIÓS JEL:	6
MEGNEVEZÉS:	5 kamrás műanyag ablak
NÉVLEGES MÉRET:	1100 x 2070
MENNYISÉG:	2 db
NYITÁS MÓD:	BNY - 1 db balos, 1 db jobbos
ELHELYEZÉS:	tégla falba, falsíkra szorítva
TOK:	KÖMMERLING
SZÁRNY:	PRÉMIUM 76 mm-es AD profil
SZÍN:	kívül - belül fehér
ÜVEGEZÉS:	3 rétegű (4-16-4-16-4)
MEGJEGYZÉS:	típus, fehér kilincs GU biztonsági vasalat résszellőzővel hibás működtetést gátlóval párkányfogadóval kívül bádog párkány belül műanyag párkány

ábra m 1:50

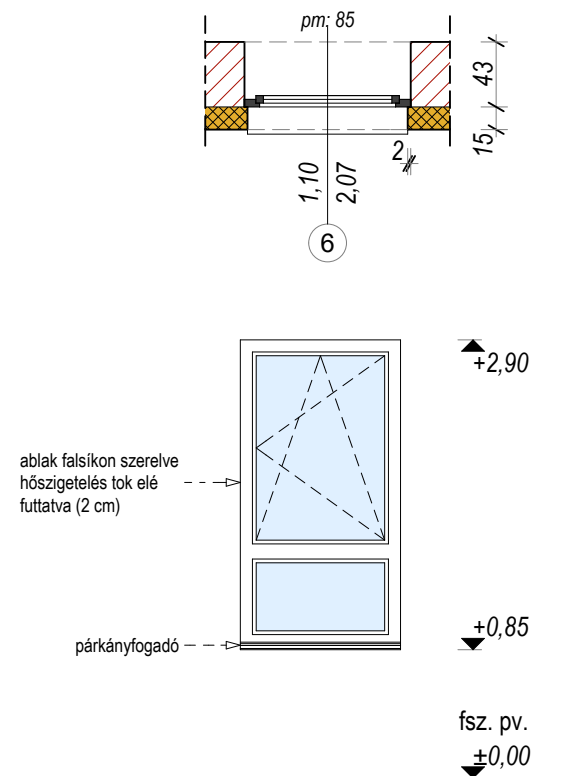


KONSZIGNÁCIÓS JEL:	7A
MEGNEVEZÉS:	5 kamrás műanyag ablak
NÉVLEGES MÉRET:	1250 x 1800
MENNYISÉG:	9 db
NYITÁS MÓD:	BNY - 4 db jobbos, 5 db balos
ELHELYEZÉS:	tégla falba, falsíkra szorítva
TOK:	KÖMMERLING
SZÁRNY:	PRÉMIUM 76 mm-es AD profil
SZÍN:	kívül - belül fehér
ÜVEGEZÉS:	3 rétegű (4-16-4-16-4)
MEGJEGYZÉS:	típus, fehér kilincs GU biztonsági vasalat résszellőzővel hibás működtetést gátlóval párkányfogadóval kívül bádog párkány belül műanyag párkány

ábra m 1:50

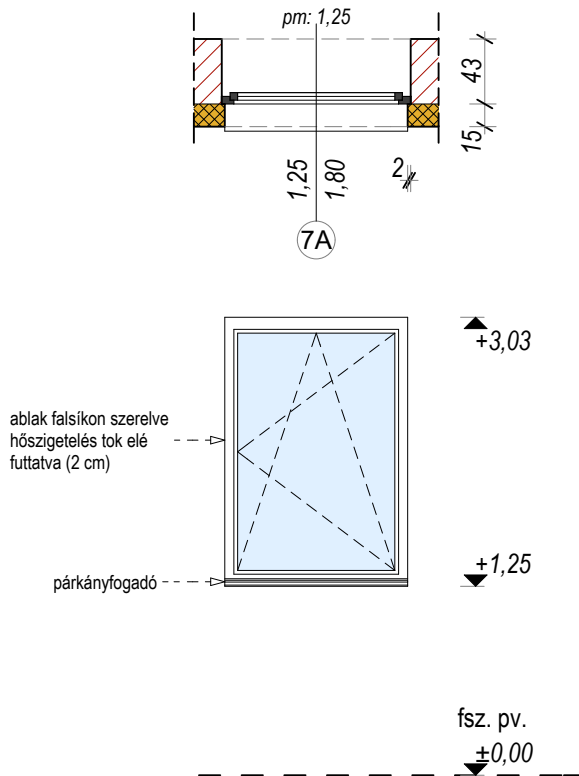


KONSZIGNÁCIÓS JEL:	7B
MEGNEVEZÉS:	5 kamrás műanyag ablak
NÉVLEGES MÉRET:	1250 x 1800
MENNYISÉG:	7 db
NYITÁS MÓD:	FIX
ELHELYEZÉS:	tégla falba, falsíkra szorítva
TOK:	KÖMMERLING
SZÁRNY:	PRÉMIUM 76 mm-es AD profil
SZÍN:	kívül - belül fehér
ÜVEGEZÉS:	3 rétegű (4-16-4-16-4)
MEGJEGYZÉS:	résszellőzővel párkányfogadóval kívül bádog párkány belül műanyag párkány


ábra m 1:50

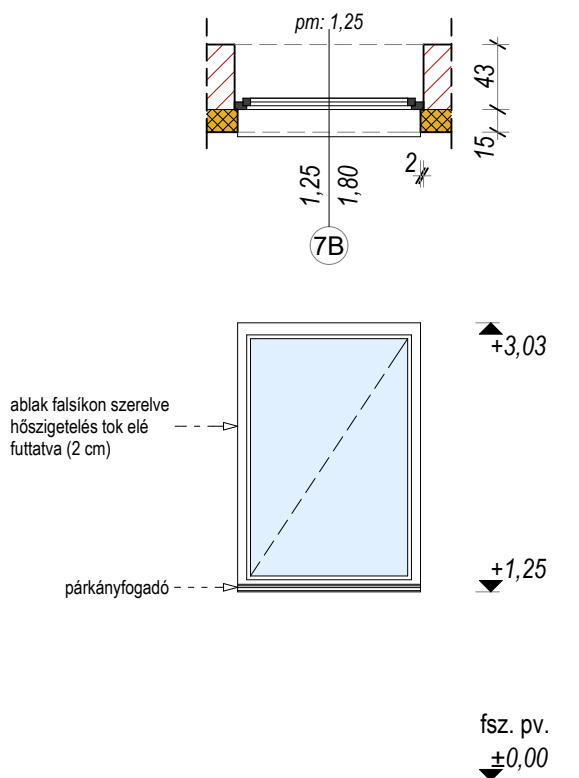

KONSZIGNÁCIÓS JEL:	8A
MEGNEVEZÉS:	5 kamrás műanyag ablak
NÉVLEGES MÉRET:	1800 x 1800
MENNYISÉG:	18 db
NYITÁS MÓD:	FIX
ELHELYEZÉS:	tégla falba, falsíkra szorítva
TOK:	KÖMMERLING
SZÁRNY:	kétszárnyú, 76 mm-es AD profil
SZÍN:	kívül - belül fehér
ÜVEGEZÉS:	3 rétegű (4-16-4-16-4)
MEGJEGYZÉS:	résszellőzővel párkányfogadóval kívül bádog párkány belül műanyag párkány

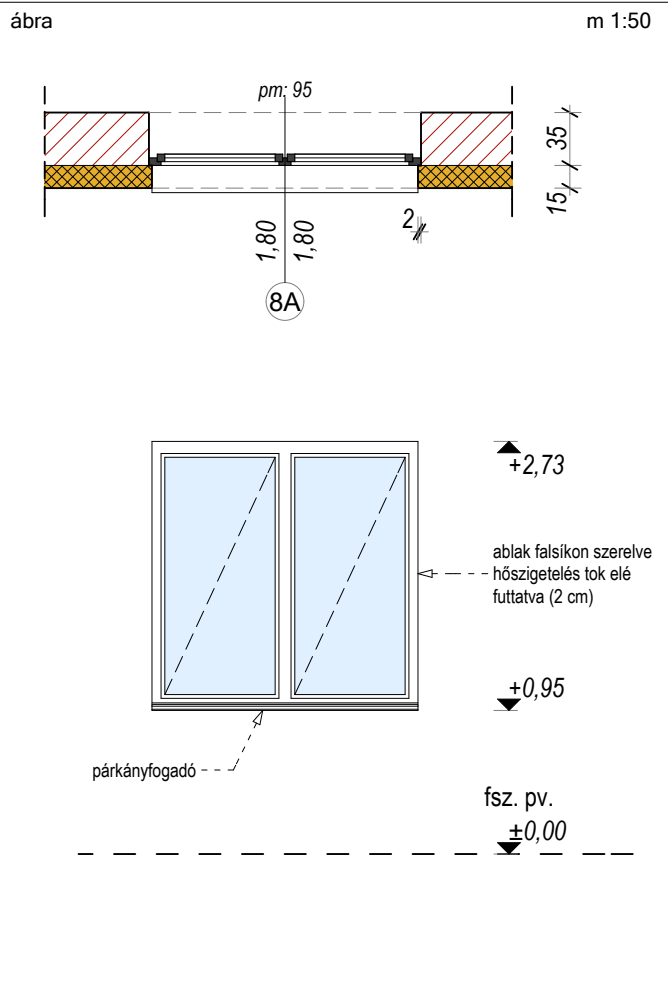


KONSZIGNÁCIÓS JEL:	8B
MEGNEVEZÉS:	5 kamrás műanyag ablak
NÉVLEGES MÉRET:	1800 x 1800
MENNYISÉG:	6 db
NYITÁS MÓD:	BNY és FIX - 5 db balos, 1 db jobbos
ELHELYEZÉS:	tégla falba, falsíkra szorítva
TOK:	KÖMMERLING
SZÁRNY:	PRÉMIUM 76 mm-es AD profil
SZÍN:	kívül - belül fehér
ÜVEGEZÉS:	3 rétegű (4-16-4-16-4)
MEGJEGYZÉS:	típus, fehér kilincs GU biztonsági vasalat résszellőzővel hibás működtetést gátlóval párkányfogadóval kívül bádog párkány belül műanyag párkány

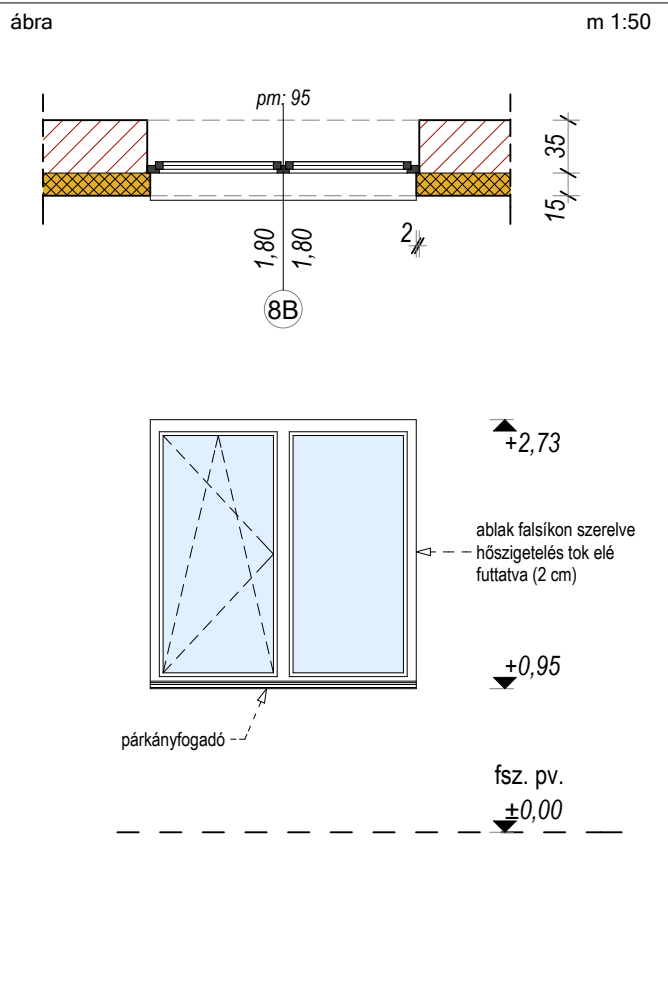


KONSZIGNÁCIÓS JEL:	8C
MEGNEVEZÉS:	5 kamrás műanyag ablak
NÉVLEGES MÉRET:	1800 x 1800
MENNYISÉG:	8 db
NYITÁS MÓD:	BNY és FIX - 8 db jobbos
ELHELYEZÉS:	tégla falba, falsíkra szorítva
TOK:	KÖMMERLING
SZÁRNY:	kétszárnyú, 76 mm-es AD profil
SZÍN:	kívül - belül fehér
ÜVEGEZÉS:	3 rétegű (4-16-4-16-4)
MEGJEGYZÉS:	típus, fehér kilincs GU biztonsági vasalat résszellőzővel hibás működtetést gátlóval párkányfogadóval kívül bádog párkány TÁVMŰKÖDTETŐ ELEKTRONIKÁVAL!

ábra m 1:50

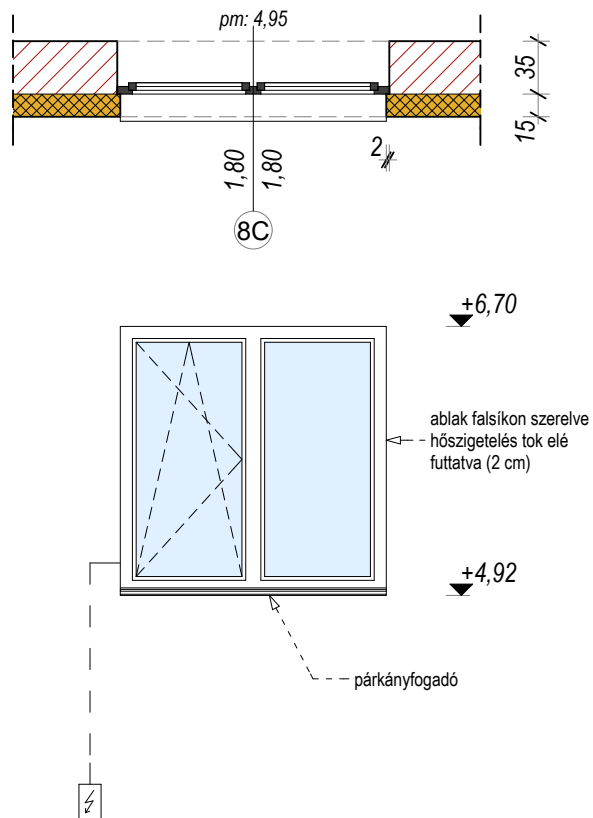


KONSZIGNÁCIÓS JEL:	9
MEGNEVEZÉS:	5 kamrás műanyag ablak
NÉVLEGES MÉRET:	2060 x 2180
MENNYISÉG:	23 db
NYITÁS MÓD:	B és BNY - felnyíló
ELHELYEZÉS:	tégla falba, falsíkra szorítva
TOK:	KÖMMERLING
SZÁRNY:	PRÉMIUM 76 mm-es AD profil
SZÍN:	kívül - belül fehér
ÜVEGEZÉS:	3 rétegű (4-16-4-16-4)
MEGJEGYZÉS:	típus, fehér kilincs GU biztonsági vasalat résszellőzővel hibás működtetést gátlóval párkányfogadóval kívül bádog párkány belül műanyag párkány felül toktoldóval REDŐNY ELŐKÉSZÍTÉSSEL


ábra m 1:50

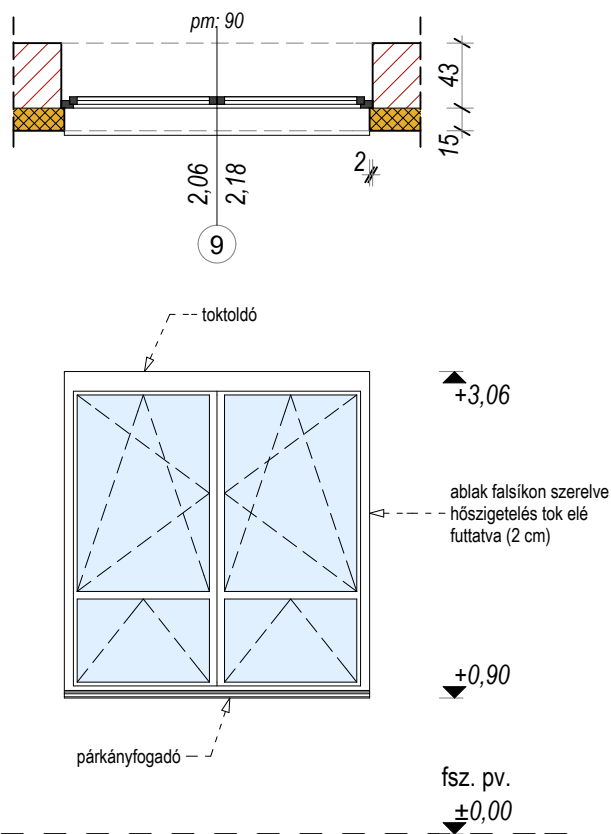

KONSZIGNÁCIÓS JEL:	10
MEGNEVEZÉS:	5 kamrás műanyag ablak
NÉVLEGES MÉRET:	2060 x 2680
MENNYISÉG:	1 db
NYITÁS MÓD:	FIX
ELHELYEZÉS:	tégla falba, falsíkra szorítva
TOK:	KÖMMERLING
SZÁRNY:	PREMIUM, 76 mm-es AD profil
SZÍN:	kívül - belül fehér
ÜVEGEZÉS:	3 rétegű (4-16-4-16-4)
MEGJEGYZÉS:	GU biztonsági vasalatl párkányfogadóval kívül bádóg párkány

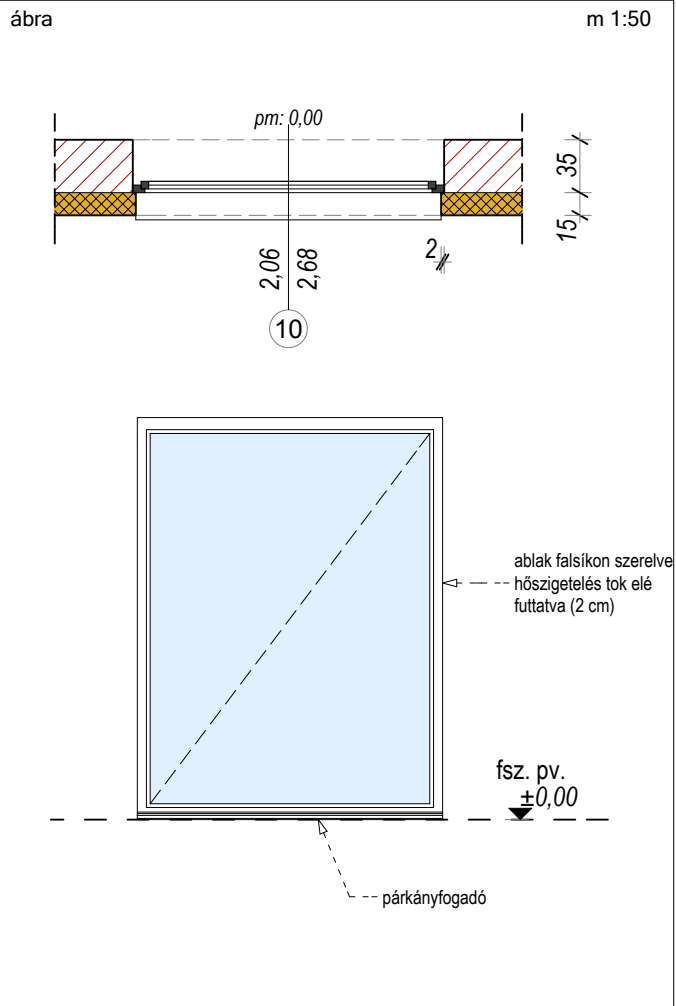


KONSZIGNÁCIÓS JEL:	11
MEGNEVEZÉS:	5 kamrás műanyag ablak
NÉVLEGES MÉRET:	1000 x 4000
MENNYISÉG:	1 db
NYITÁS MÓD:	FIX
ELHELYEZÉS:	tégla falba, falsíkra szorítva
TOK:	KÖMMERLING
SZÁRNY:	PRÉMIUM 76 mm-es AD profil
SZÍN:	kívül - belül fehér
ÜVEGEZÉS:	3 rétegű (4-16-4-16-4)
MEGJEGYZÉS:	GU biztonsági vasalatl párkányfogadóval kívül bádóg párkány belül műanyag párkány TÖBB DARABBÓL SOROLVA

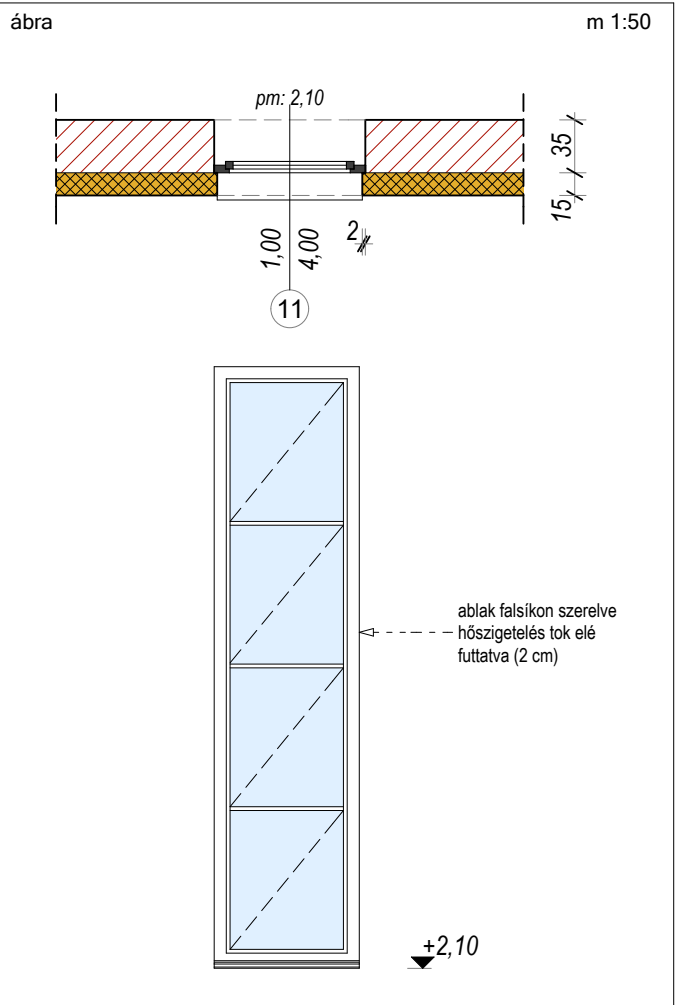


KONSZIGNÁCIÓS JEL:	12
MEGNEVEZÉS:	5 kamrás műanyag ablak
NÉVLEGES MÉRET:	1270 x 2180
MENNYISÉG:	5 db
NYITÁS MÓD:	BNY és FIX - 3 db balos, 2 db jobbos
ELHELYEZÉS:	tégla falba, falsíkra szorítva
TOK:	KÖMMERLING
SZÁRNY:	PREMIUM, 76 mm-es AD profil
SZÍN:	kívül - belül fehér
ÜVEGEZÉS:	3 rétegű (4-16-4-16-4)
MEGJEGYZÉS:	típus, fehér kilincs GU biztonsági vasalat résszellőzővel hibás működtetést gátlóval párkányfogadóval kívül bádog párkány belül műanyag párkány

ábra m 1:50

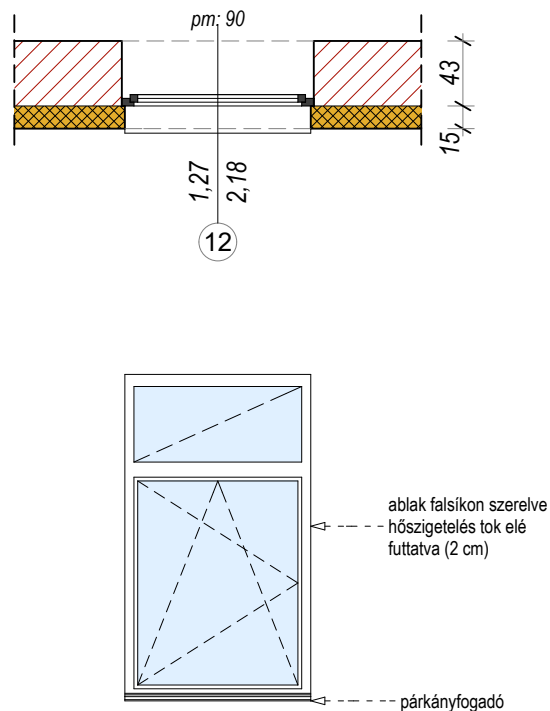


KONSZIGNÁCIÓS JEL:	13
MEGNEVEZÉS:	5 kamrás műanyag ablak
NÉVLEGES MÉRET:	900 x 1800
MENNYISÉG:	4 db
NYITÁS MÓD:	FIX
ELHELYEZÉS:	tégla falba, falsíkra szorítva
TOK:	KÖMMERLING
SZÁRNY:	PRÉMIUM 76 mm-es AD profil
SZÍN:	kívül - belül fehér
ÜVEGEZÉS:	3 rétegű (4-16-4-16-4)
MEGJEGYZÉS:	GU biztonsági vasalat párkányfogadóval kívül bádog párkány belül műanyag párkány TÖBB DARAB EGYMÁS MELLÉ SOROLVA

ábra m 1:50

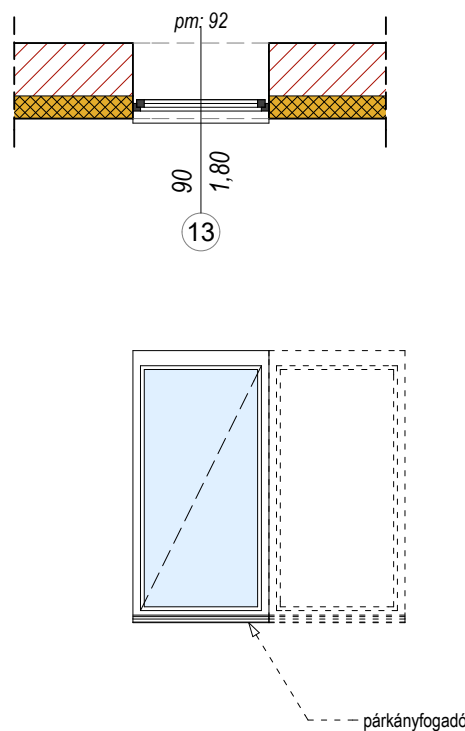


KONSZIGNÁCIÓS JEL:	14
MEGNEVEZÉS:	5 kamrás műanyag ablak
NÉVLEGES MÉRET:	2060 x 2680
MENNYISÉG:	1 db
NYITÁS MÓD:	FIX
ELHELYEZÉS:	tégla falba, falsíkra szorítva
TOK:	KÖMMERLING
SZÁRNY:	PREMIUM, 76 mm-es AD profil
SZÍN:	kívül - belül fehér
ÜVEGEZÉS:	3 rétegű (4-16-4-16-4)
MEGJEGYZÉS:	GU biztonsági vasalatl párkányfogadóval kívül bádóg párkány


ábra m 1:50

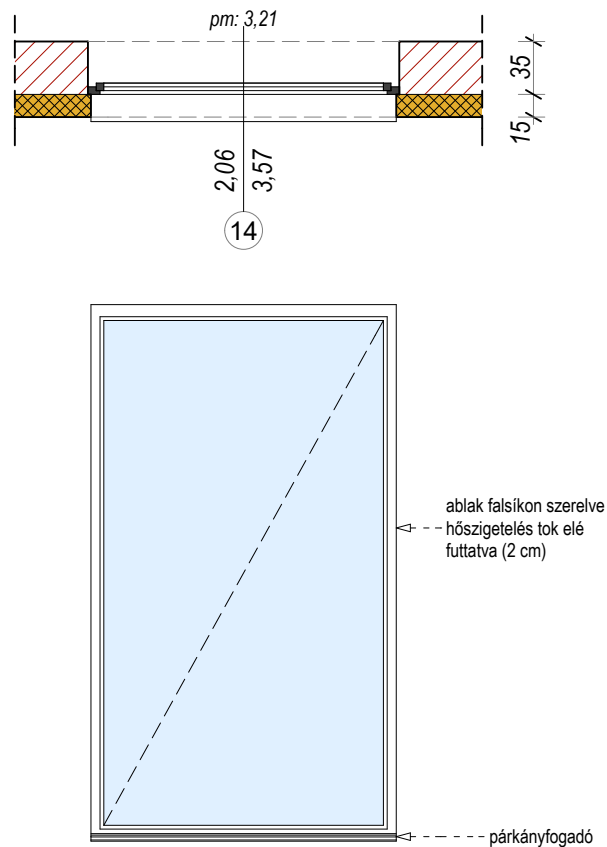



KONSZIGNÁCIÓS JEL:	15
MEGNEVEZÉS:	5 kamrás műanyag ablak
NÉVLEGES MÉRET:	1000 x 1000
MENNYISÉG:	2 db
NYITÁS MÓD:	FIX
ELHELYEZÉS:	tégla falba, falsíkra szorítva
TOK:	KÖMMERLING
SZÁRNY:	PRÉMIUM 76 mm-es AD profil
SZÍN:	kívül - belül fehér
ÜVEGEZÉS:	3 rétegű (4-16-4-16-4)
MEGJEGYZÉS:	kívül bádóg párkány EGYEDILEG BEÉPÍTVE


ábra m 1:50

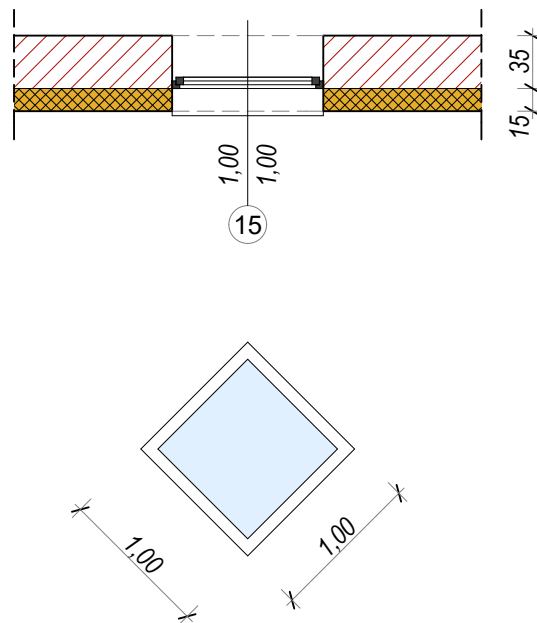


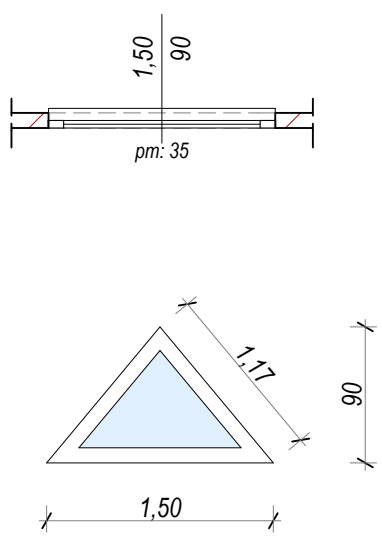
KONSZIGNÁCIÓS JEL:	16	ábra m 1:50 
MEGNEVEZÉS:	5 kamrás műanyag ablak	
NÉVLEGES MÉRET:	1500 x 900	
MENNYISÉG:	1 db	
NYITÁS MÓD:	FIX	
ELHELYEZÉS:	tégla falba, falsíkra szorítva	
TOK:	KÖMMERLING	
SZÁRNY:	PREMIUM, 76 mm-es AD profil	
SZÍN:	kívül - belül fehér	
ÜVEGEZÉS:	3 rétegű (4-16-4-16-4)	
MEGJEGYZÉS:	-	

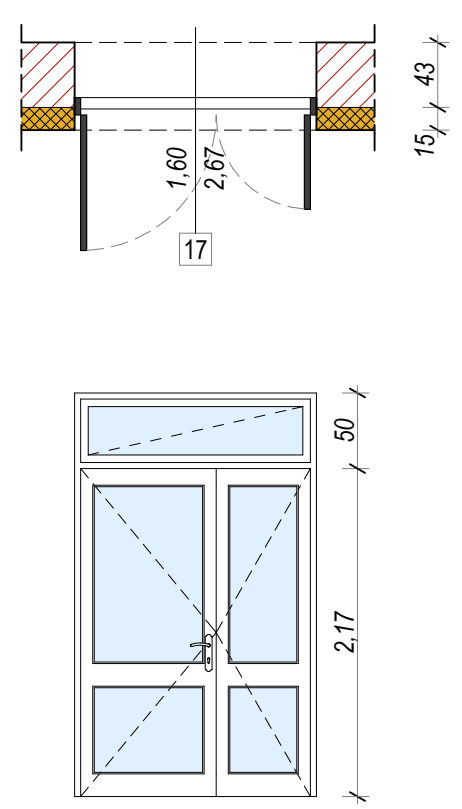
KONSZIGNÁCIÓS JEL:	17	ábra m 1:50 
MEGNEVEZÉS:	5 kamrás, kétszárnyú műanyag ajtó	
NÉVLEGES MÉRET:	1600 x 2670	
MENNYISÉG:	1 db	
NYITÁS MÓD:	nyíló két szárny, aszimm.	
ELHELYEZÉS:	tégla falba, falsíkra szorítva	
TOK:	KÖMMERLING	
SZÁRNY:	PRÉMIUM 76 mm-es AD profil	
SZÍN:	kívül - belül fehér	
ÜVEGEZÉS:	3 rétegű (4-16-4-16-4)	
MEGJEGYZÉS:	GU biztonsági vasalat küszöbbel fix felülvilágítóval	

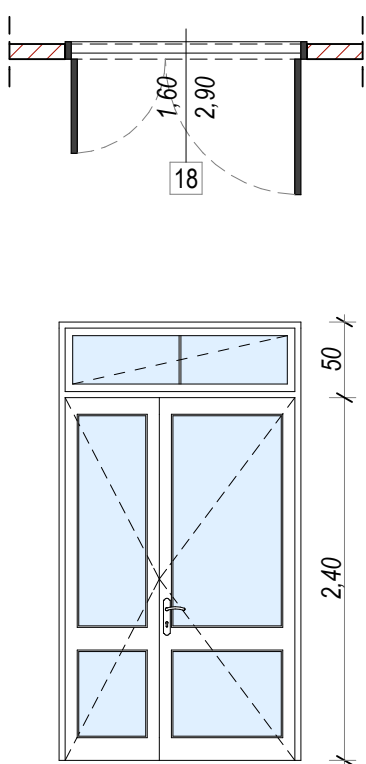
KONSZIGNÁCIÓS JEL:	18	ábra m 1:50 
MEGNEVEZÉS:	5 kamrás, kétszárnyú műanyag ajtó	
NÉVLEGES MÉRET:	1600 x 2900	
MENNYISÉG:	2 db - 1 db balos, 1 db jobbos	
NYITÁS MÓD:	nyíló két szárny, aszimm.	
ELHELYEZÉS:	bejáratnál, pillérközbe	
TOK:	KÖMMERLING	
SZÁRNY:	PRÉMIUM 76 mm-es AD profil	
SZÍN:	kívül - belül fehér	
ÜVEGEZÉS:	3 rétegű (4-16-4-16-4)	
MEGJEGYZÉS:	GU biztonsági vasalat küszöbvel - AM kialakításban fix felülvilágítóval alul biztonsági üveggel típus, fehér kilincs hibás működtetést gátlóval	

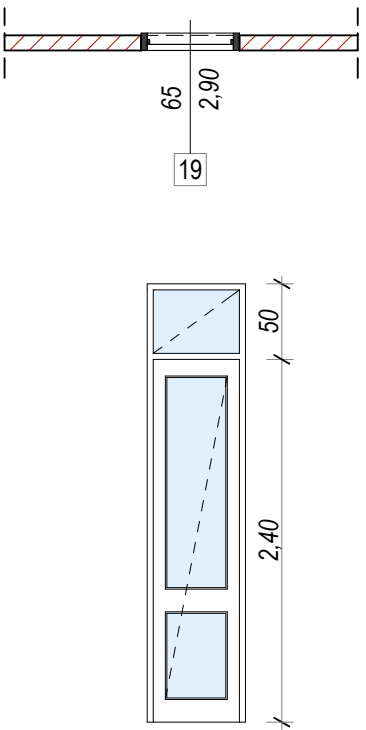
KONSZIGNÁCIÓS JEL:	19	ábra m 1:50 
MEGNEVEZÉS:	5 kamrás, műanyag fix panel	
NÉVLEGES MÉRET:	650 x 2900	
MENNYISÉG:	2 db	
NYITÁS MÓD:	fix elem	
ELHELYEZÉS:	bejáratnál, pillérközbe	
TOK:	KÖMMERLING	
SZÁRNY:	PRÉMIUM 76 mm-es AD profil	
SZÍN:	kívül - belül fehér	
ÜVEGEZÉS:	3 rétegű (4-16-4-16-4)	
MEGJEGYZÉS:	GU biztonsági vasalat fix felülvilágítóval alul biztonsági üveggel	

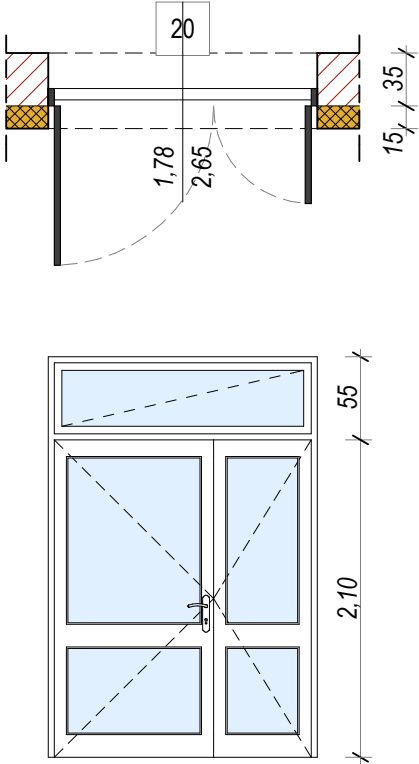
KONSZIGNÁCIÓS JEL:	20	ábra m 1:50 
MEGNEVEZÉS:	5 kamrás, kétszárnyú műanyag ajtó	
NÉVLEGES MÉRET:	1780 x 2650	
MENNYISÉG:	2 db - 1 db balos, 1 db jobbos	
NYITÁS MÓD:	nyíló két szárny, aszimm.	
ELHELYEZÉS:	tégla falba, falsíkra szorítva	
TOK:	KÖMMERLING	
SZÁRNY:	PRÉMIUM 76 mm-es AD profil	
SZÍN:	kívül - belül fehér	
ÜVEGEZÉS:	3 rétegű (4-16-4-16-4)	
MEGJEGYZÉS:	GU biztonsági vasalat küszöbvel - AM kialakításban fix felüvilágítóval alul biztonsági üveggel típus, fehér kilincs hibás működtetést gátlóval	

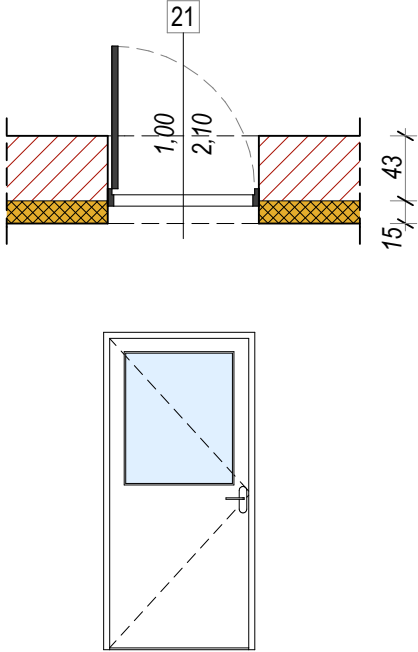
KONSZIGNÁCIÓS JEL:	21	ábra m 1:50 
MEGNEVEZÉS:	5 kamrás, egyszárnyú műanyag ajtó	
NÉVLEGES MÉRET:	1000 x 2100	
MENNYISÉG:	2 db	
NYITÁS MÓD:	NY - 2 db jobbos	
ELHELYEZÉS:	tégla falba, falsíkra szorítva	
TOK:	KÖMMERLING	
SZÁRNY:	PRÉMIUM 76 mm-es AD profil	
SZÍN:	kívül - belül fehér	
ÜVEGEZÉS:	3 rétegű (4-16-4-16-4)	
MEGJEGYZÉS:	GU biztonsági vasalat küszöbvel típus, fehér kilincs hibás működtetést gátlóval	

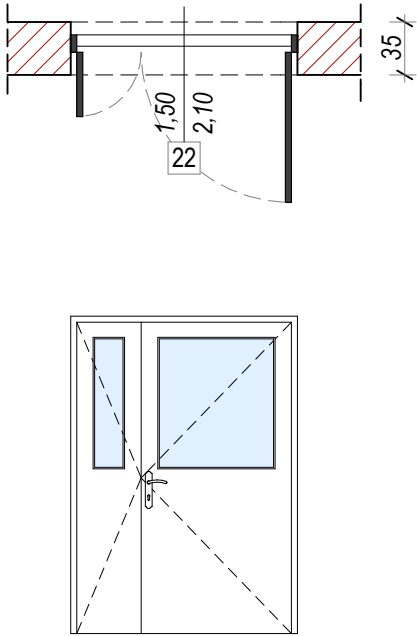
KONSZIGNÁCIÓS JEL:	22	ábra m 1:50 
MEGNEVEZÉS:	beltéri MDF kétszárnyú ajtó	
NÉVLEGES MÉRET:	1500 x 2100	
MENNYISÉG:	1 db	
NYITÁS MÓD:	nyíló két szárny, aszimm.	
ELHELYEZÉS:	tégla falazatba	
TOK:	MDF tok	
SZÁRNY:	mart MDF szárny	
SZÍN:	mindkét oldalt fehér	
ÜVEGEZÉS:	hagyományos	
MEGJEGYZÉS:	AM kialakításban küszöb nincs típus kilincs	

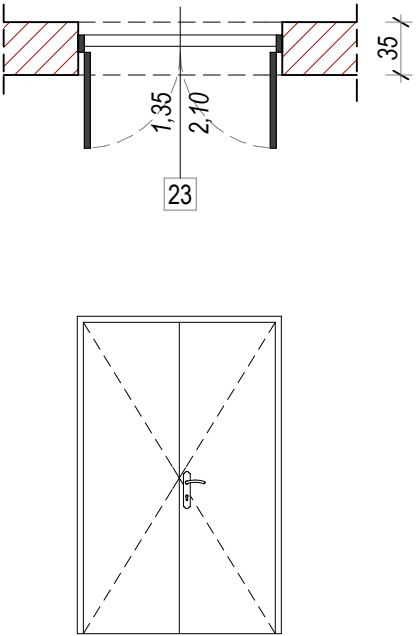KONSZIGNÁCIÓS JEL:	23	ábra m 1:50 
MEGNEVEZÉS:	beltéri MDF kétszárnyú ajtó	
NÉVLEGES MÉRET:	1350 x 2100	
MENNYISÉG:	1 db	
NYITÁS MÓD:	nyíló két szárny, szimm.	
ELHELYEZÉS:	tégla falazatba	
TOK:	MDF tok	
SZÁRNY:	mart MDF szárny	
SZÍN:	mindkét oldalt fehér	
ÜVEGEZÉS:	nincs	
MEGJEGYZÉS:	normál küszöb típus kilincs	

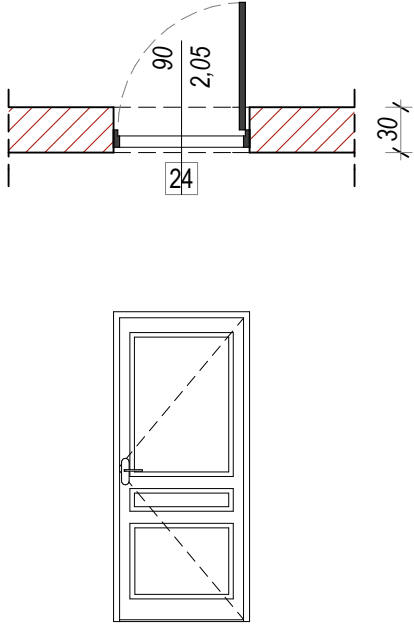KONSZIGNÁCIÓS JEL:	24	ábra m 1:50 
MEGNEVEZÉS:	beltéri MDF ajtó	
NÉVLEGES MÉRET:	900 x 2050	
MENNYISÉG:	2 db	
NYITÁS MÓD:	nyíló - 2 db balos	
ELHELYEZÉS:	tégla falazatba	
TOK:	MDF tok	
SZÁRNY:	mart MDF szárny	
SZÍN:	mindkét oldalt fehér	
ÜVEGEZÉS:	-	
MEGJEGYZÉS:	normál küszöb típus kilincs	

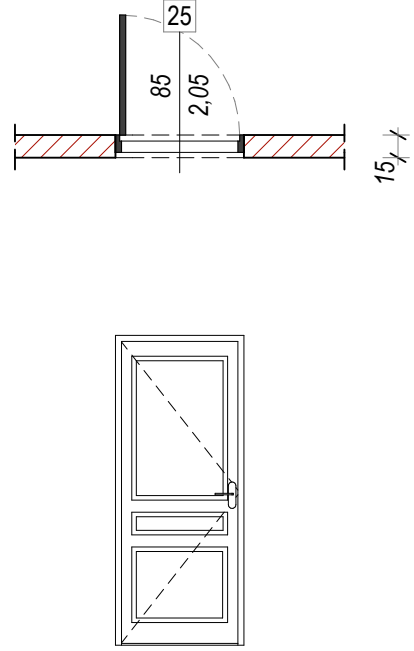
KONSZIGNÁCIÓS JEL:	25	ábra m 1:50 
MEGNEVEZÉS:	beltéri MDF ajtó	
NÉVLEGES MÉRET:	850 x 2050	
MENNYISÉG:	1 db	
NYITÁS MÓD:	nyíló - 1 db balos	
ELHELYEZÉS:	tégla falazatba	
TOK:	MDF tok	
SZÁRNY:	mart MDF szárny	
SZÍN:	mindkét oldalt fehér	
ÜVEGEZÉS:	-	
MEGJEGYZÉS:	normál küszöb típus kilincs	

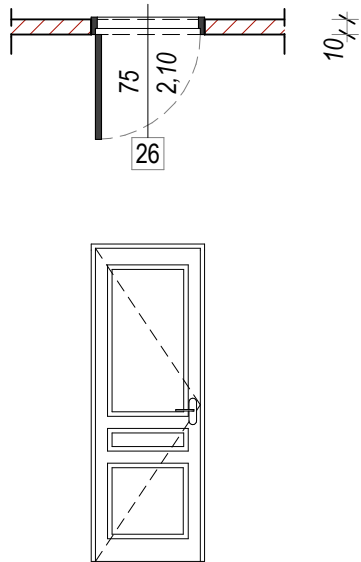
KONSZIGNÁCIÓS JEL:	26	ábra m 1:50 
MEGNEVEZÉS:	beltéri MDF ajtó	
NÉVLEGES MÉRET:	570 x 2100	
MENNYISÉG:	8 db	
NYITÁS MÓD:	nyíló - 4 db balos, 4 db jobbos	
ELHELYEZÉS:	tégla falazatba	
TOK:	MDF tok	
SZÁRNY:	mart MDF szárny	
SZÍN:	mindkét oldalt fehér	
ÜVEGEZÉS:	-	
MEGJEGYZÉS:	normál küszöb típus kilincs	

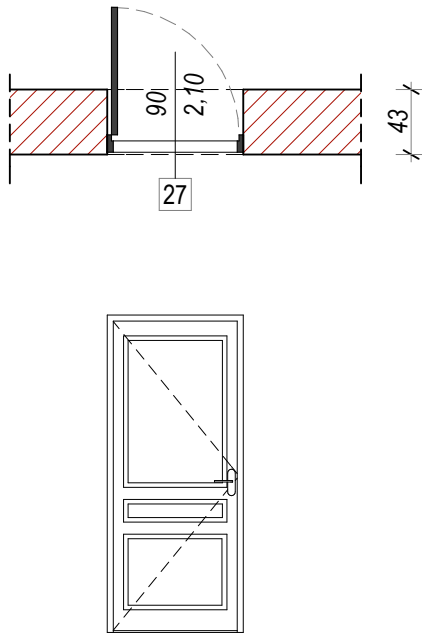
KONSZIGNÁCIÓS JEL:	27	ábra m 1:50 
MEGNEVEZÉS:	beltéri MDF ajtó	
NÉVLEGES MÉRET:	900 x 2100	
MENNYISÉG:	7 db	
NYITÁS MÓD:	nyíló - 4 db balos, 3 db jobbos	
ELHELYEZÉS:	tégla falazatba	
TOK:	MDF tok	
SZÁRNY:	mart MDF szárny	
SZÍN:	mindkét oldalt fehér	
ÜVEGEZÉS:	-	
MEGJEGYZÉS:	normál küszöb típus kilincs	


KONSZIGNÁCIÓS JEL:	28	ábra m 1:50
MEGNEVEZÉS:	beltéri MDF ajtó	
NÉVLEGES MÉRET:	1780 x 2050	
MENNYISÉG:	1 db	
NYITÁS MÓD:	nyíló - szimm.	
ELHELYEZÉS:	tégla falazatba	
TOK:	MDF tok	
SZÁRNY:	mart MDF szárny	
SZÍN:	mindkét oldalt fehér	
ÜVEGEZÉS:	hagyományos + biztonsági üveg	
MEGJEGYZÉS:	AM kialakítású küszöb nincs típus kilincs	

KONSZIGNÁCIÓS JEL:	29	ábra m 1:50
MEGNEVEZÉS:	beltéri MDF ajtó	
NÉVLEGES MÉRET:	960 x 2100	
MENNYISÉG:	1 db	
NYITÁS MÓD:	nyíló - 1 db jobbos	
ELHELYEZÉS:	tégla falazatba	
TOK:	MDF tok	
SZÁRNY:	mart MDF szárny	
SZÍN:	mindkét oldalt fehér	
ÜVEGEZÉS:	-	
MEGJEGYZÉS:	normál küszöb típus kilincs	

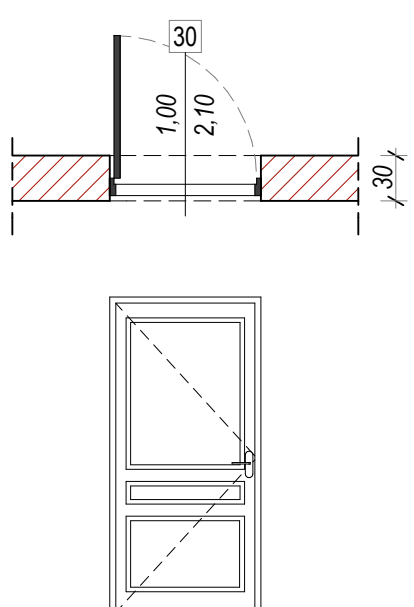KONSZIGNÁCIÓS JEL:	30	ábra m 1:50 
MEGNEVEZÉS:	beltéri MDF ajtó	
NÉVLEGES MÉRET:	1000 x 2100	
MENNYISÉG:	14 db	
NYITÁS MÓD:	nyíló - 6 db balos, 8 db jobbos	
ELHELYEZÉS:	tégla falazatba	
TOK:	MDF tok	
SZÁRNY:	mart MDF szárny	
SZÍN:	mindkét oldalt fehér	
ÜVEGEZÉS:	-	
MEGJEGYZÉS:	normál küszöb típus kilincs	

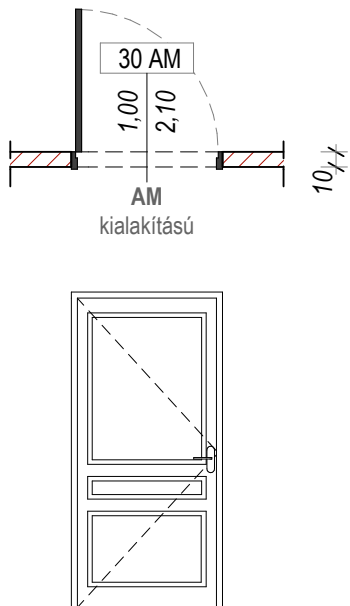KONSZIGNÁCIÓS JEL:	30AM	ábra m 1:50 
MEGNEVEZÉS:	beltéri MDF ajtó	
NÉVLEGES MÉRET:	1000 x 2100	
MENNYISÉG:	12 db	
NYITÁS MÓD:	nyíló - 7 db balos, 5 db jobbos	
ELHELYEZÉS:	tégla falazatba	
TOK:	MDF tok	
SZÁRNY:	mart MDF szárny	
SZÍN:	mindkét oldalt fehér	
ÜVEGEZÉS:	-	
MEGJEGYZÉS:	AM kialakítás küszöb nincs típus kilincs	

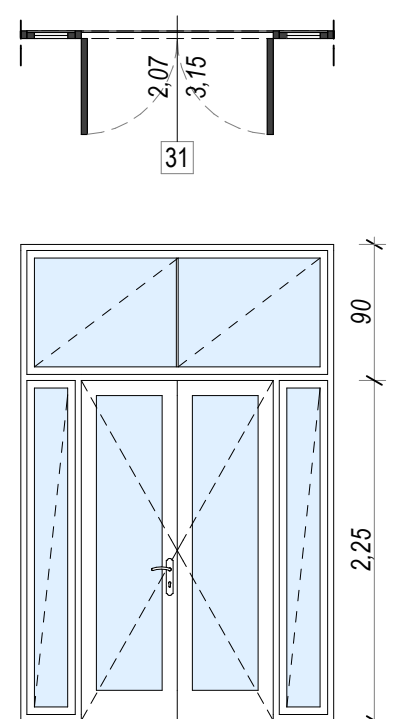KONSZIGNÁCIÓS JEL:	31	ábra m 1:50 
MEGNEVEZÉS:	5 kamrás,kétszárnyú műanyag ajtó	
NÉVLEGES MÉRET:	2070 x 3150	
MENNYISÉG:	1 db	
NYITÁS MÓD:	nyíló két szárny, szimm.	
ELHELYEZÉS:	emeleti folyósón	
TOK:	KÖMMERLING	
SZÁRNY:	PRÉMIUM 76 mm-es AD profil	
SZÍN:	kívül - belül fehér	
ÜVEGEZÉS:	3 rétegű (4-16-4-16-4)	
MEGJEGYZÉS:	GU biztonsági vasalat küszöbvel fix felülvilágítóval fix üvegezett oldalvilágítókkal típus, fehér kilincs hibás működtetést gátlóval	

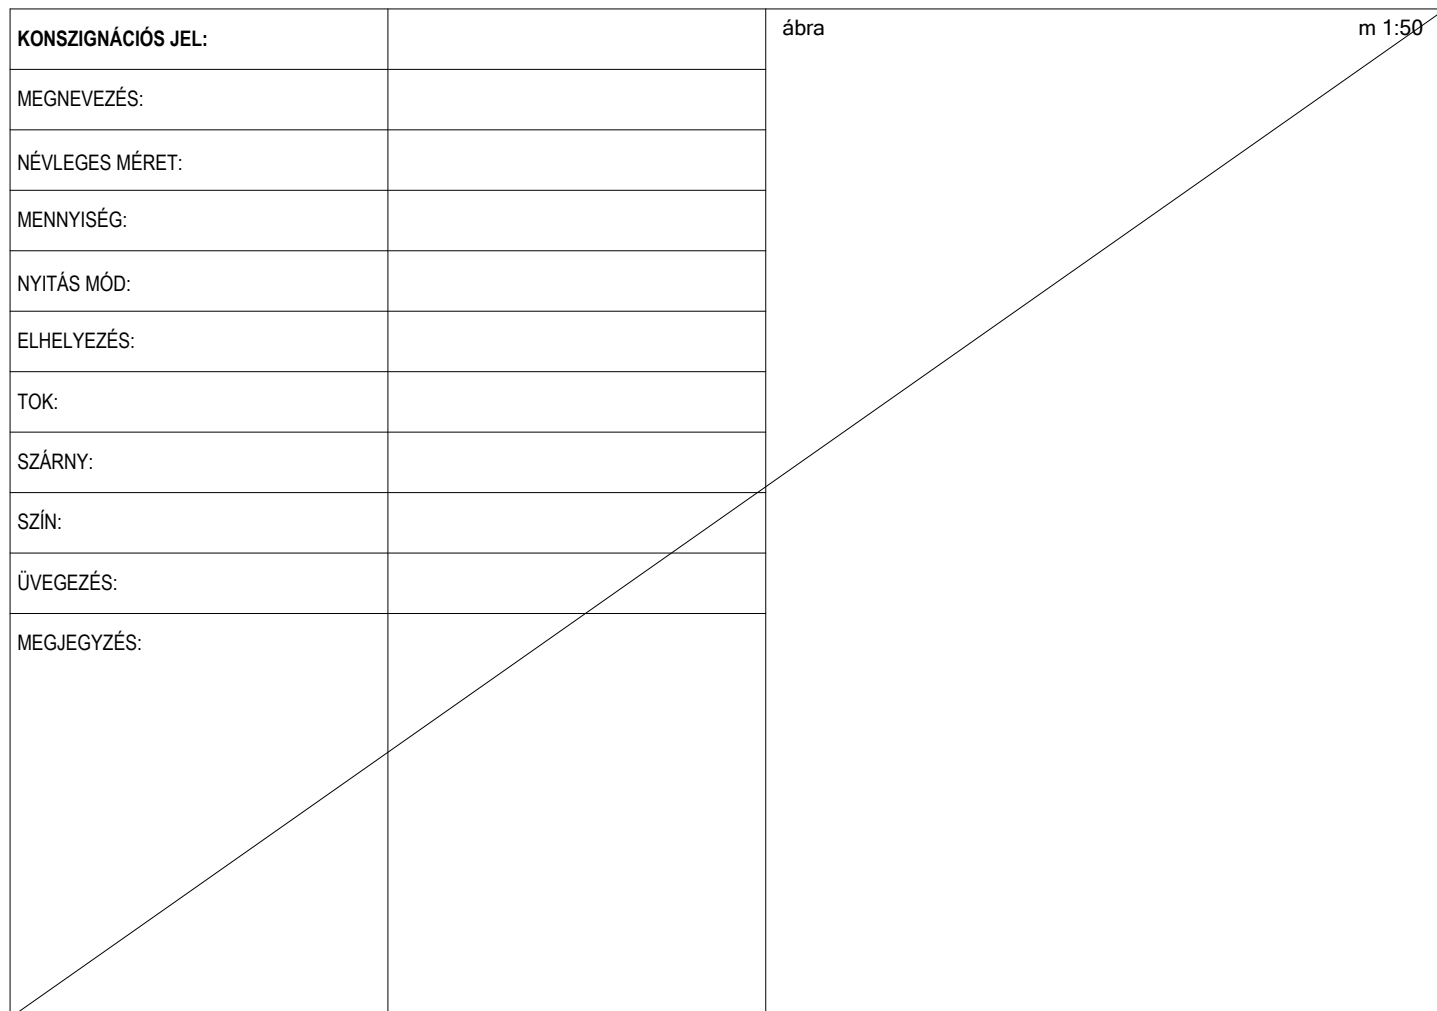KONSZIGNÁCIÓS JEL:		ábra m 1:50 
MEGNEVEZÉS:		
NÉVLEGES MÉRET:		
MENNYISÉG:		
NYITÁS MÓD:		
ELHELYEZÉS:		
TOK:		
SZÁRNY:		
SZÍN:		
ÜVEGEZÉS:		
MEGJEGYZÉS:		