


Padlósínt:	±0,00 m = Bf. 165,30 m
Előkert:	36,48 m
Oldalkert:	20,97; 24,57 m
Hátsókert:	-
Telek területe:	1.2791 m ²
Ebből (K4) övezet területe:	11029,68 m ²
Ebből (Z) övezet területe:	1764,32 m ²
Beépített terület meglévő:	-
Beépített terület tervezett:	15,40 m ²
Burkolt felület:	1294,25 m ²
Beépített terület összesen:	15,40 m ²
Beépítés mértéke:	0,14 % < 50 % MEGFELEL
Zöldfelület:	9720,03 m ²
Zöldfelület mértéke:	88,13 % > 40 % MEGFELEL
Épületmagasság:	7,5 m
45,28 m ² / 17,28m = 2,62 m	2,62 m < 7,5 m MEGFELEL

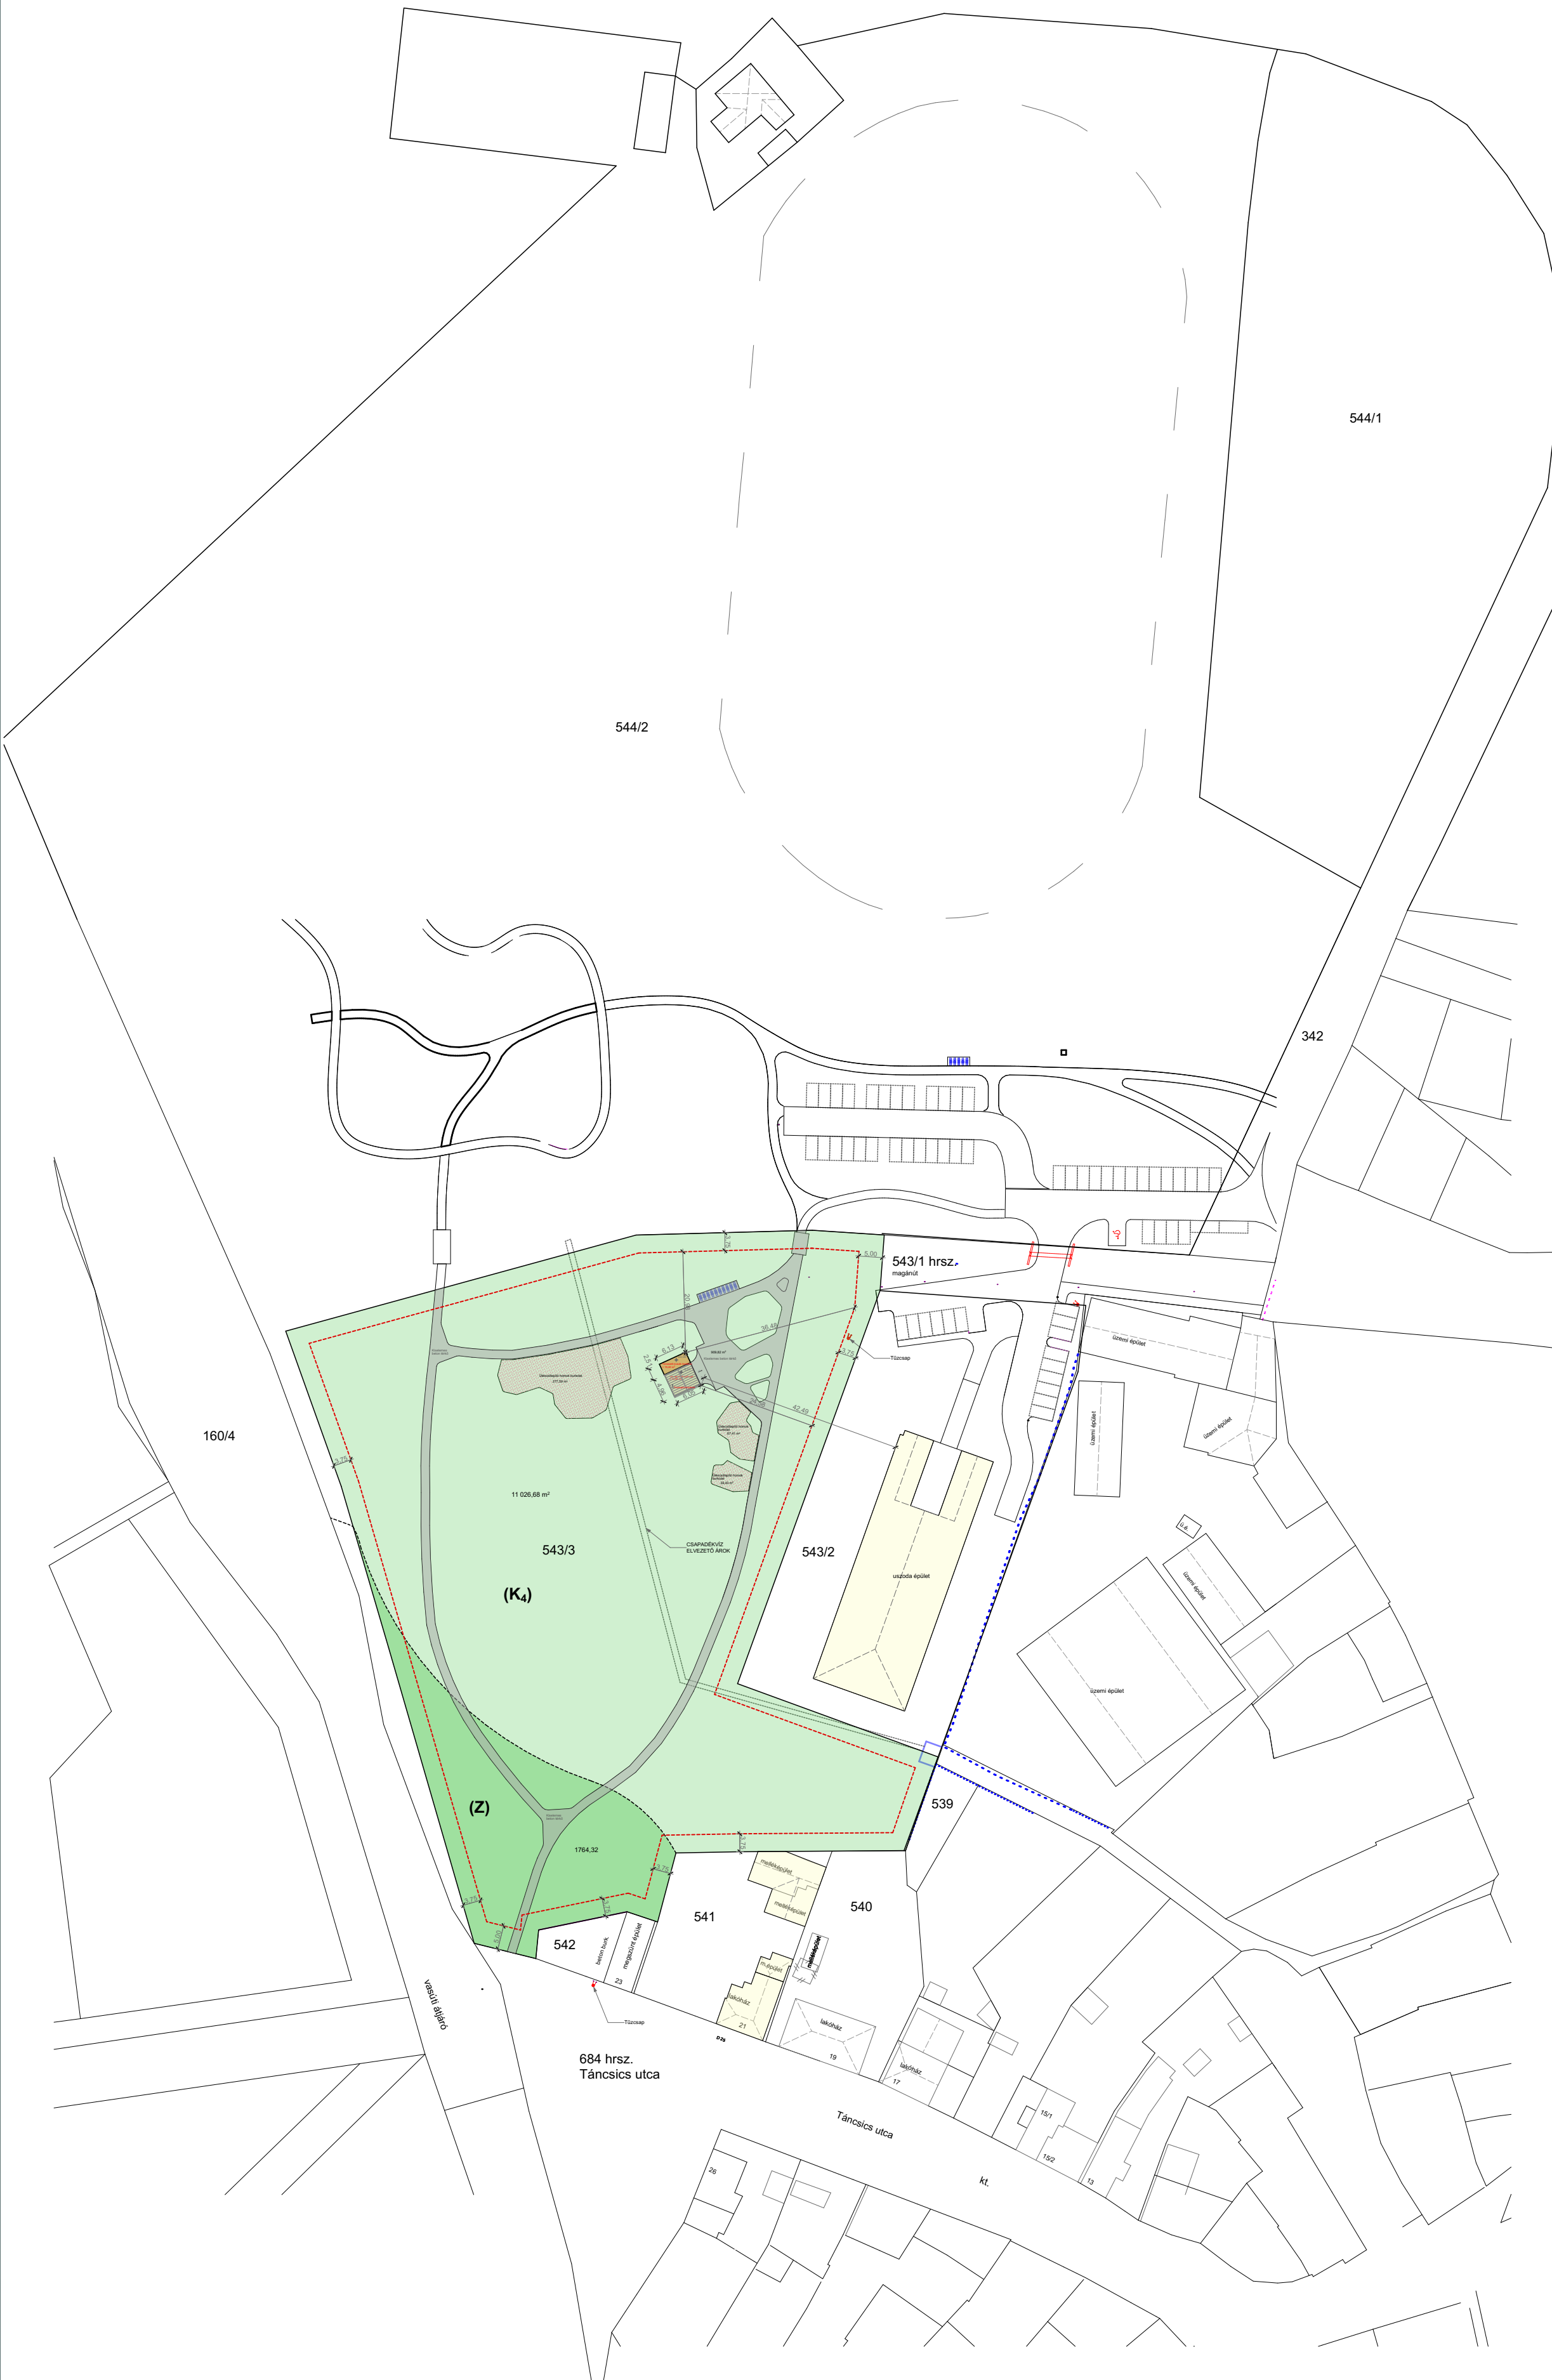

TERVEZÉS TÁRGYA: **MOSDÓ KONTÉNER ÉPÍTÉS ENGEDÉLYEZÉSI TERVE**

ÉPÍTETŐ: **SÜMEG VÁROS ÖNKORMÁNYZATA
8330 SÜMEG, BÉKE TÉR 7.
ADÓSZÁM: 25350759-2-19**

LÉTESÍTMÉNY HELYE: **8330 SÜMEG,
543/3 HR SZ.**

RAJZ MEGNEVEZÉSE: **ÁTNÉZETI HELYSZÍNRAJZ**

ÉPÍTÉSZ TERVEZŐ: **NAGY DÁNIEL
OKLEVELES ÉPÍTÉSZ
É 19-0361**

DÁTUM: 2022. 07. 11.
MUNKASZÁM: 22-18
MÉRETARÁNY: 1:1000

E-01

EZ A TERV A AGRÁRTERV KFT. SZELLEMI ALKOTÁSA!
BÁRMINEMŰ FELHASZNÁLÁSÁHOZ A FENT EMLÍTETT KFT.
HOZZÁJÁRULÁSA SZÜKSÉGES!