

Padlósínt: ±0,00 m = Bf. 165,30 m

Előkert: 36,48 m
Oldalkert: 20,97; 24,57 m
Hátsókert: -

Telek területe: 1.2791 m²
Ebből (K4) övezet területe: 11029,68 m²
Ebből (Z) övezet területe: 1764,32 m²
Beépített terület meglévő: -
Beépített terület tervezett: 15,40 m²
Burkolt felület: 1294,25 m²

Beépített terület összesen: 15,40 m²
Beépítés mértéke: 0,14 % < 50 %
MEGFELEL

Zöldfelület: 9720,03 m²
Zöldfelület mértéke: 88,13 % > 40 %
MEGFELEL

Épületmagasság: 7,5 m

TERVEZÉS TÁRGYA: MOSDÓ KONTÉNER
ÉPÍTÉS ENGEDÉLYEZÉSI TERVE

ÉPÍTETŐ: SÜMEG VÁROS ÖNKORMÁNYZATA
8330 SÜMEG, BÉKE TÉR 7.
ADÓSZÁM: 25350759-2-19

LÉTESÍTMÉNY HELYE: 8330 SÜMEG,
543/3 HRSZ.

RAJZ MEGNEVEZÉSE: RÉSZZLETES
HELYSZÍNRAJZ


ÉPÍTÉSZ TERVEZŐ: NAGY DÁNIEL
OKLEVELES ÉPÍTÉSZ
É 19-0361

DÁTUM: 2022. 07. 11.
MUNKASZÁM: 22-18
MÉRETARÁNY: 1:500

E-02

EZ A TERV A AGRÁRTERV KFT. SZELLEMI ALKOTÁSA!
BÁRMINEMŰ FELHASZNÁLÁSÁHOZ A FENT EMLÍTETT KFT.
HOZZÁJÁRULÁSA SZÜKSÉGES!

160/4

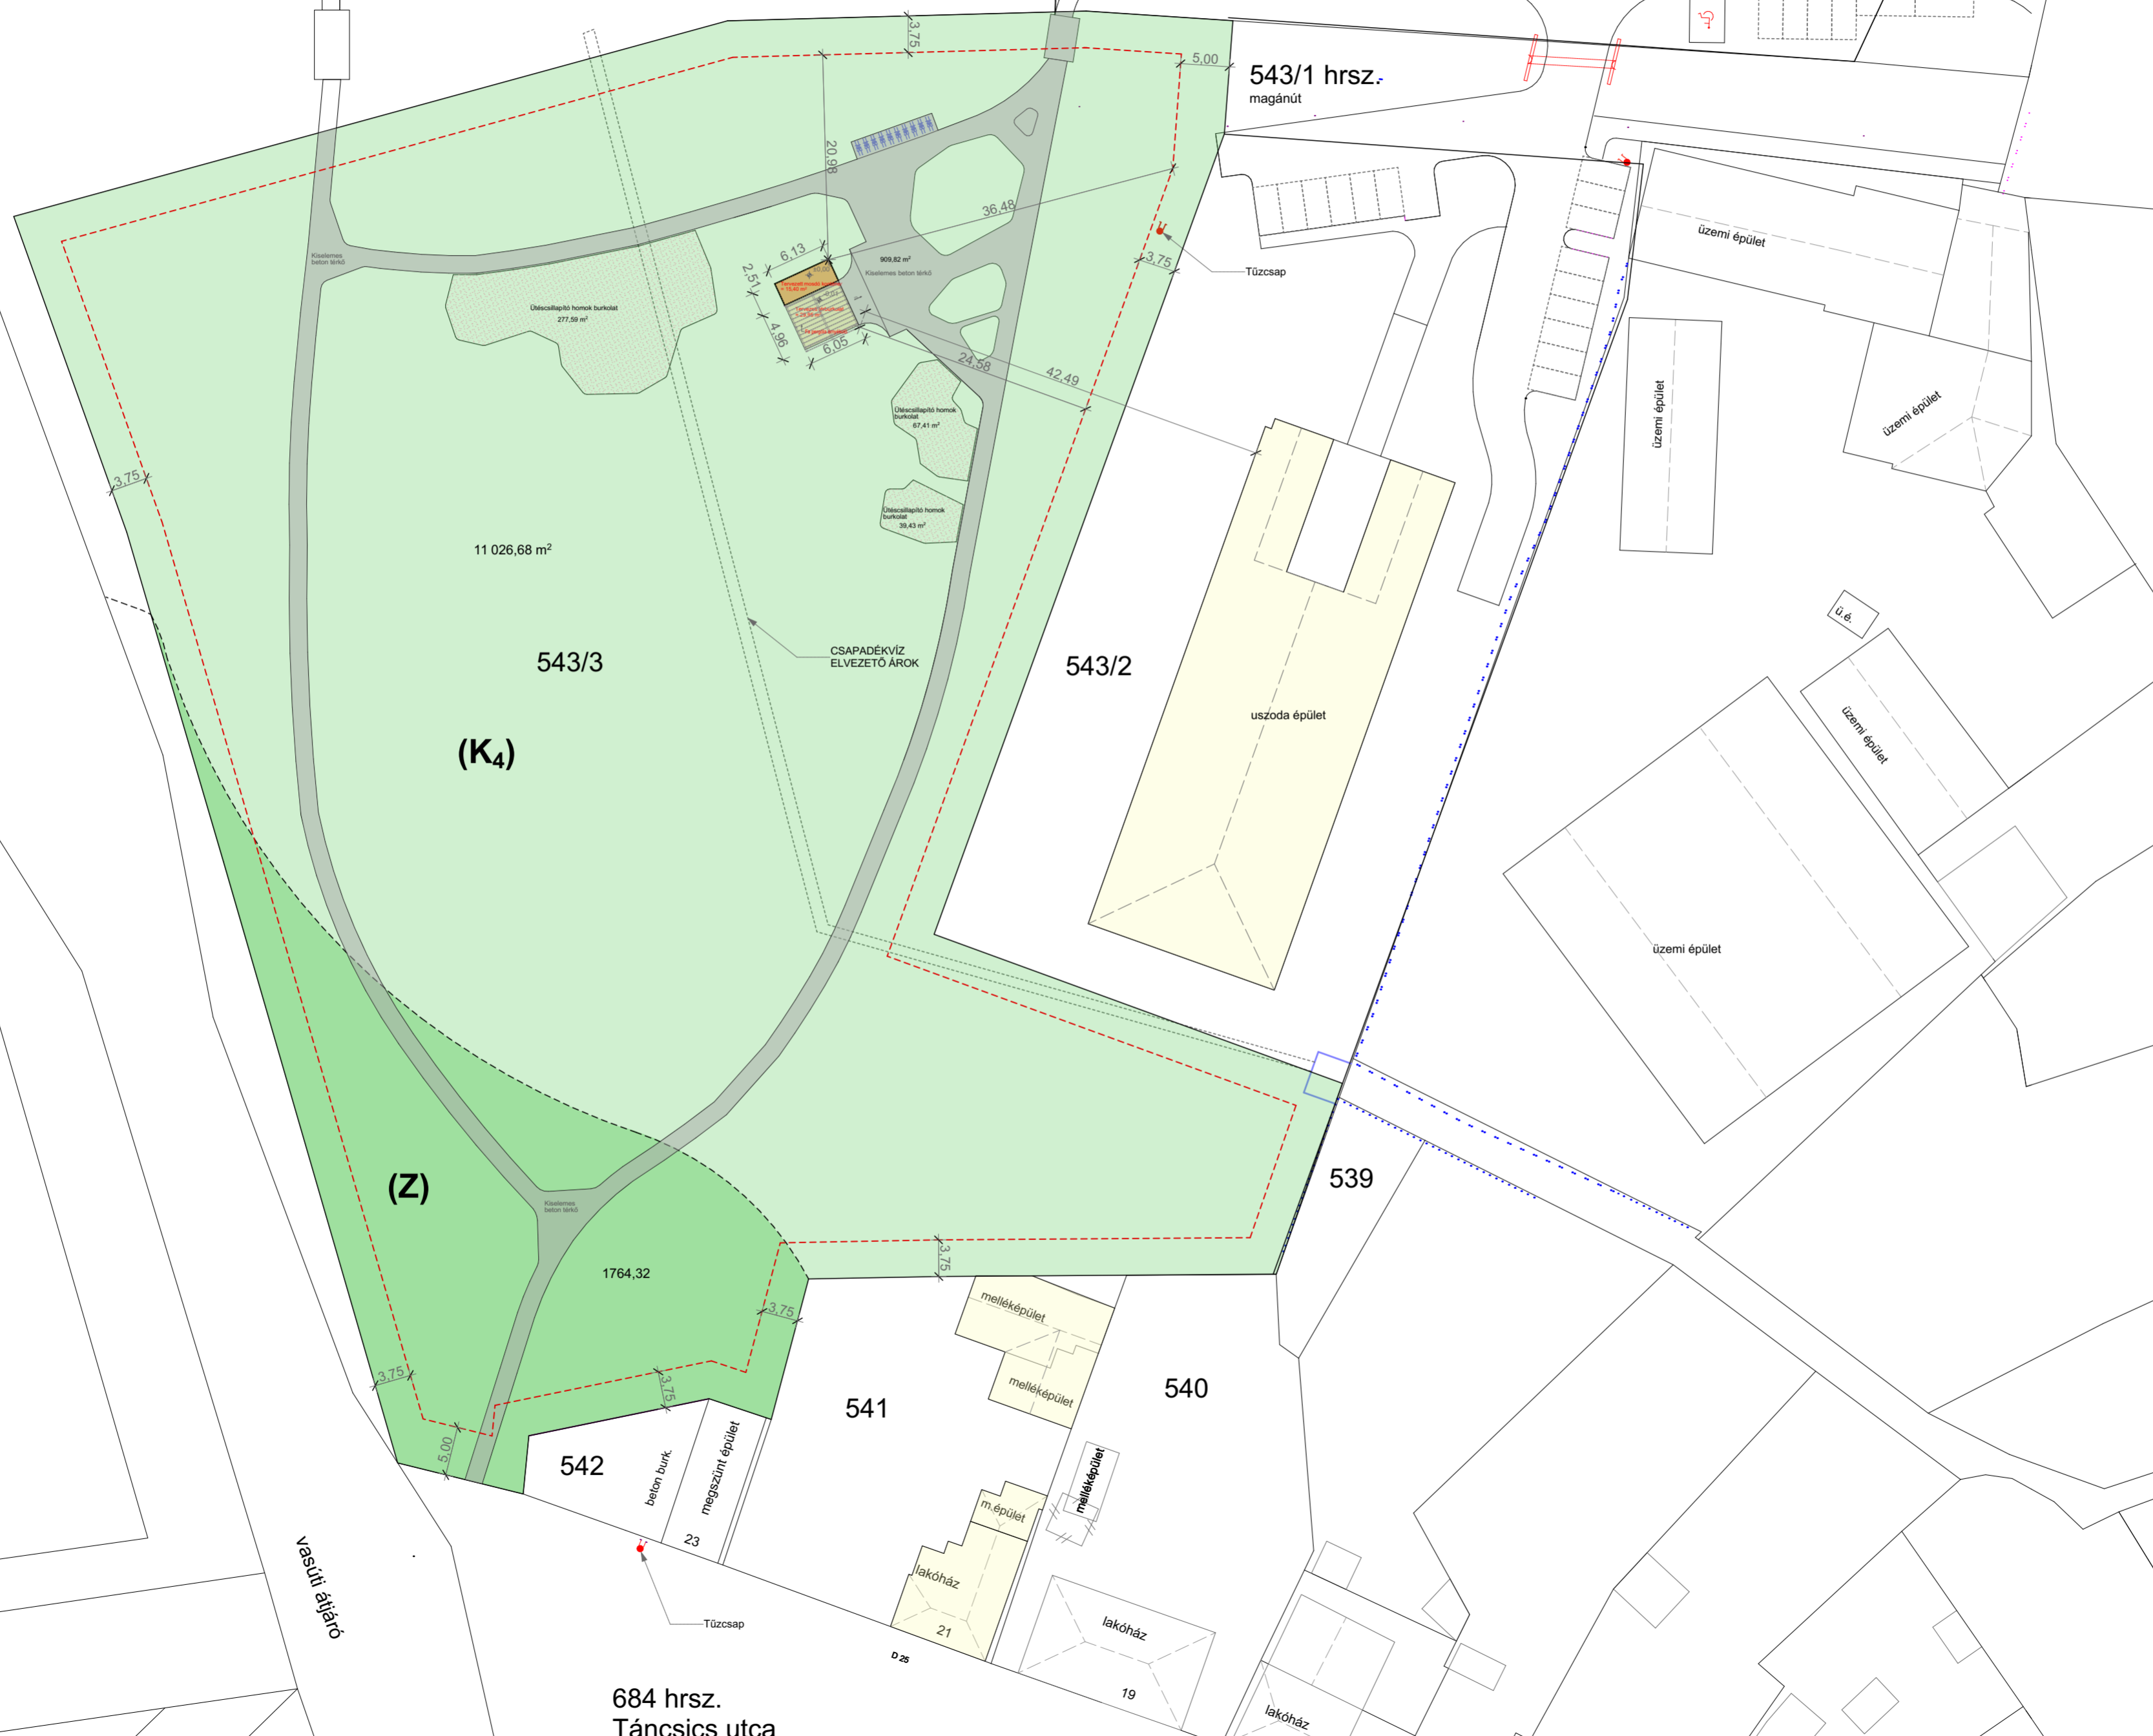

Vasúti átjáró

684 hrsz.
Táncsics utca