
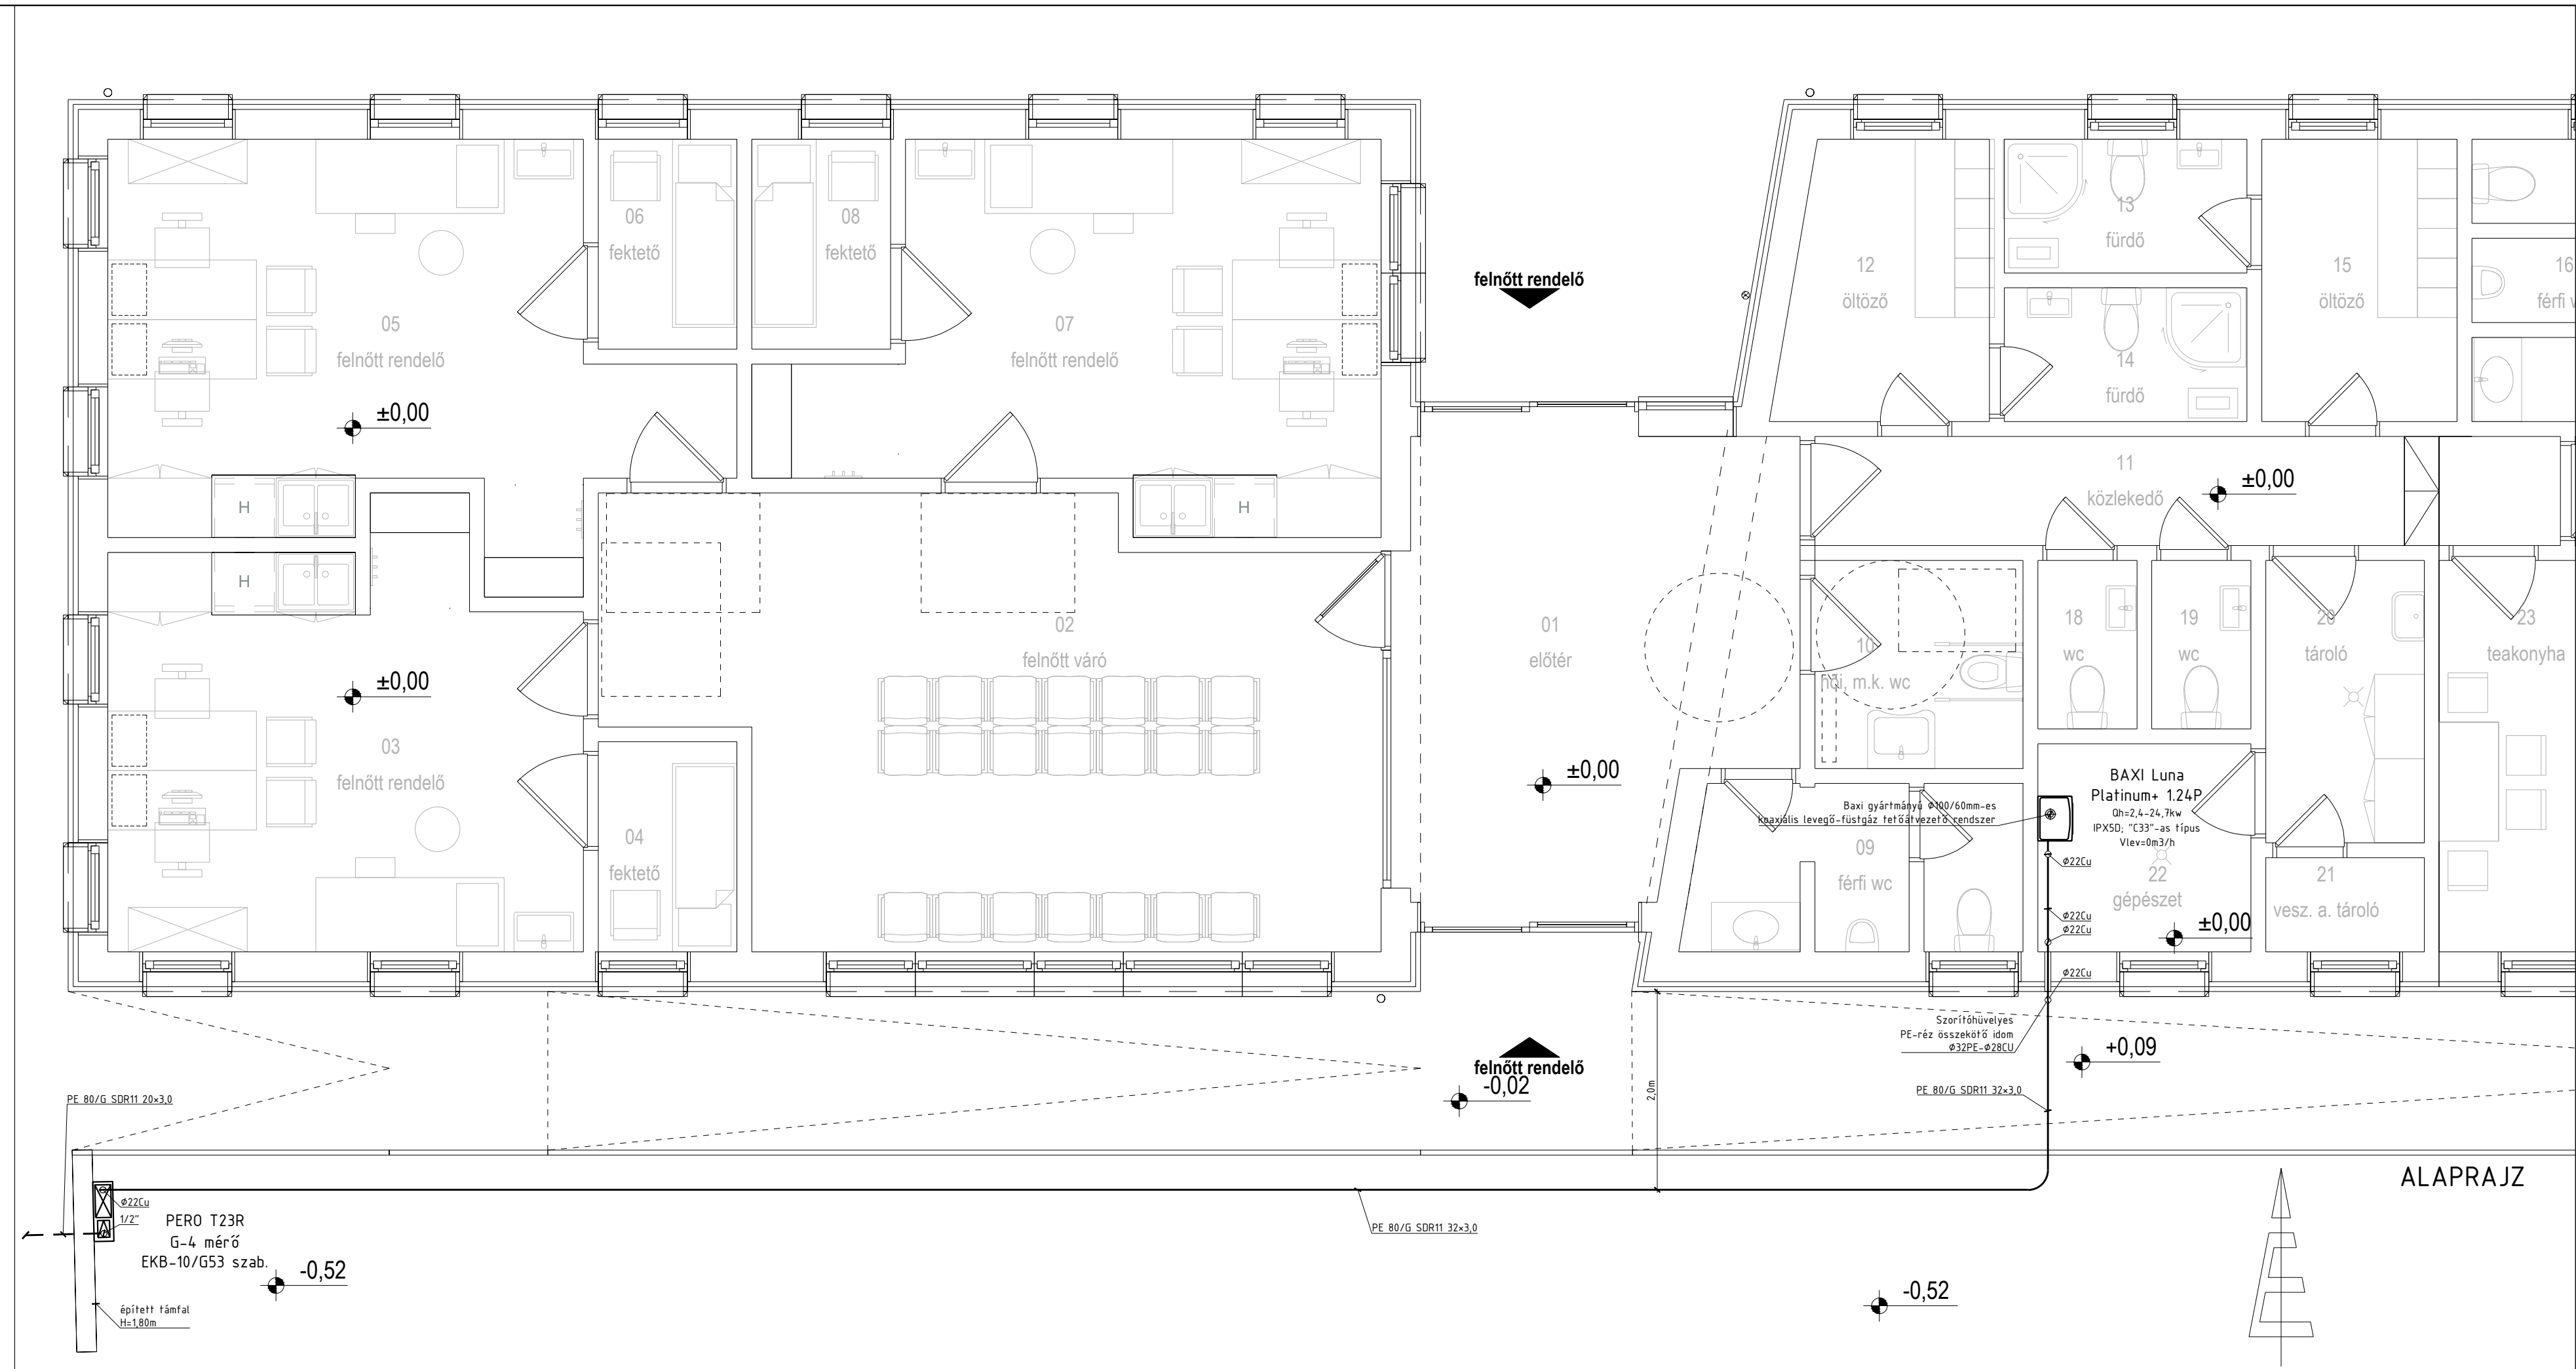


FÜGGŐLEGES CSŐTERV

Munkaárok
minta keresztmetsvény
M=1:25

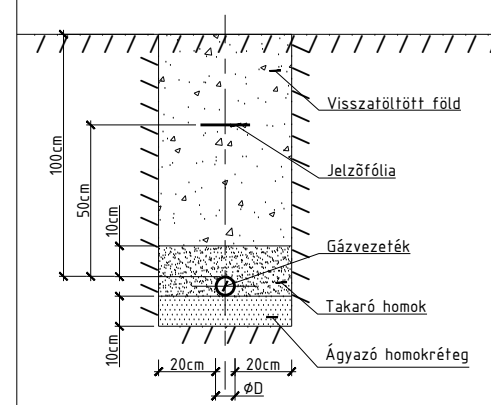

ALAPRAJZ

JELMAGYARÁZAT

- Tervezett gázvezeték
- - - Meglévő gázvezeték
- x-x- Vízvezeték
- x-x- Szennyvíz vezeték
- x-x- Telekhatár
- PE-réz átmeneti idom

KIS KÁROLY
ÉPÜLETGÉPÉSZ
TERVEZŐ
G-20-0443

Mégbízó: Sümeg Város Önkormányzata			
Létesítmény: Egészség ház (felelőtt és gyermekorvosi rendelő)			
Létesítmény hely: 8330 Sümeg, Kompanik Zsófia u. 8.			
Tárgy: Belső gázellátás engedélyezési terve			
Aláírás: 8764 Dióskál Petőfi Sándor u. 7. Tel.: 06-30/309-6970	Méretarány: M=1:50	Rajzszám: GG-01	Dátum: 2017.08.30.

HELYSZÍNRAJZ
M=1:500

